


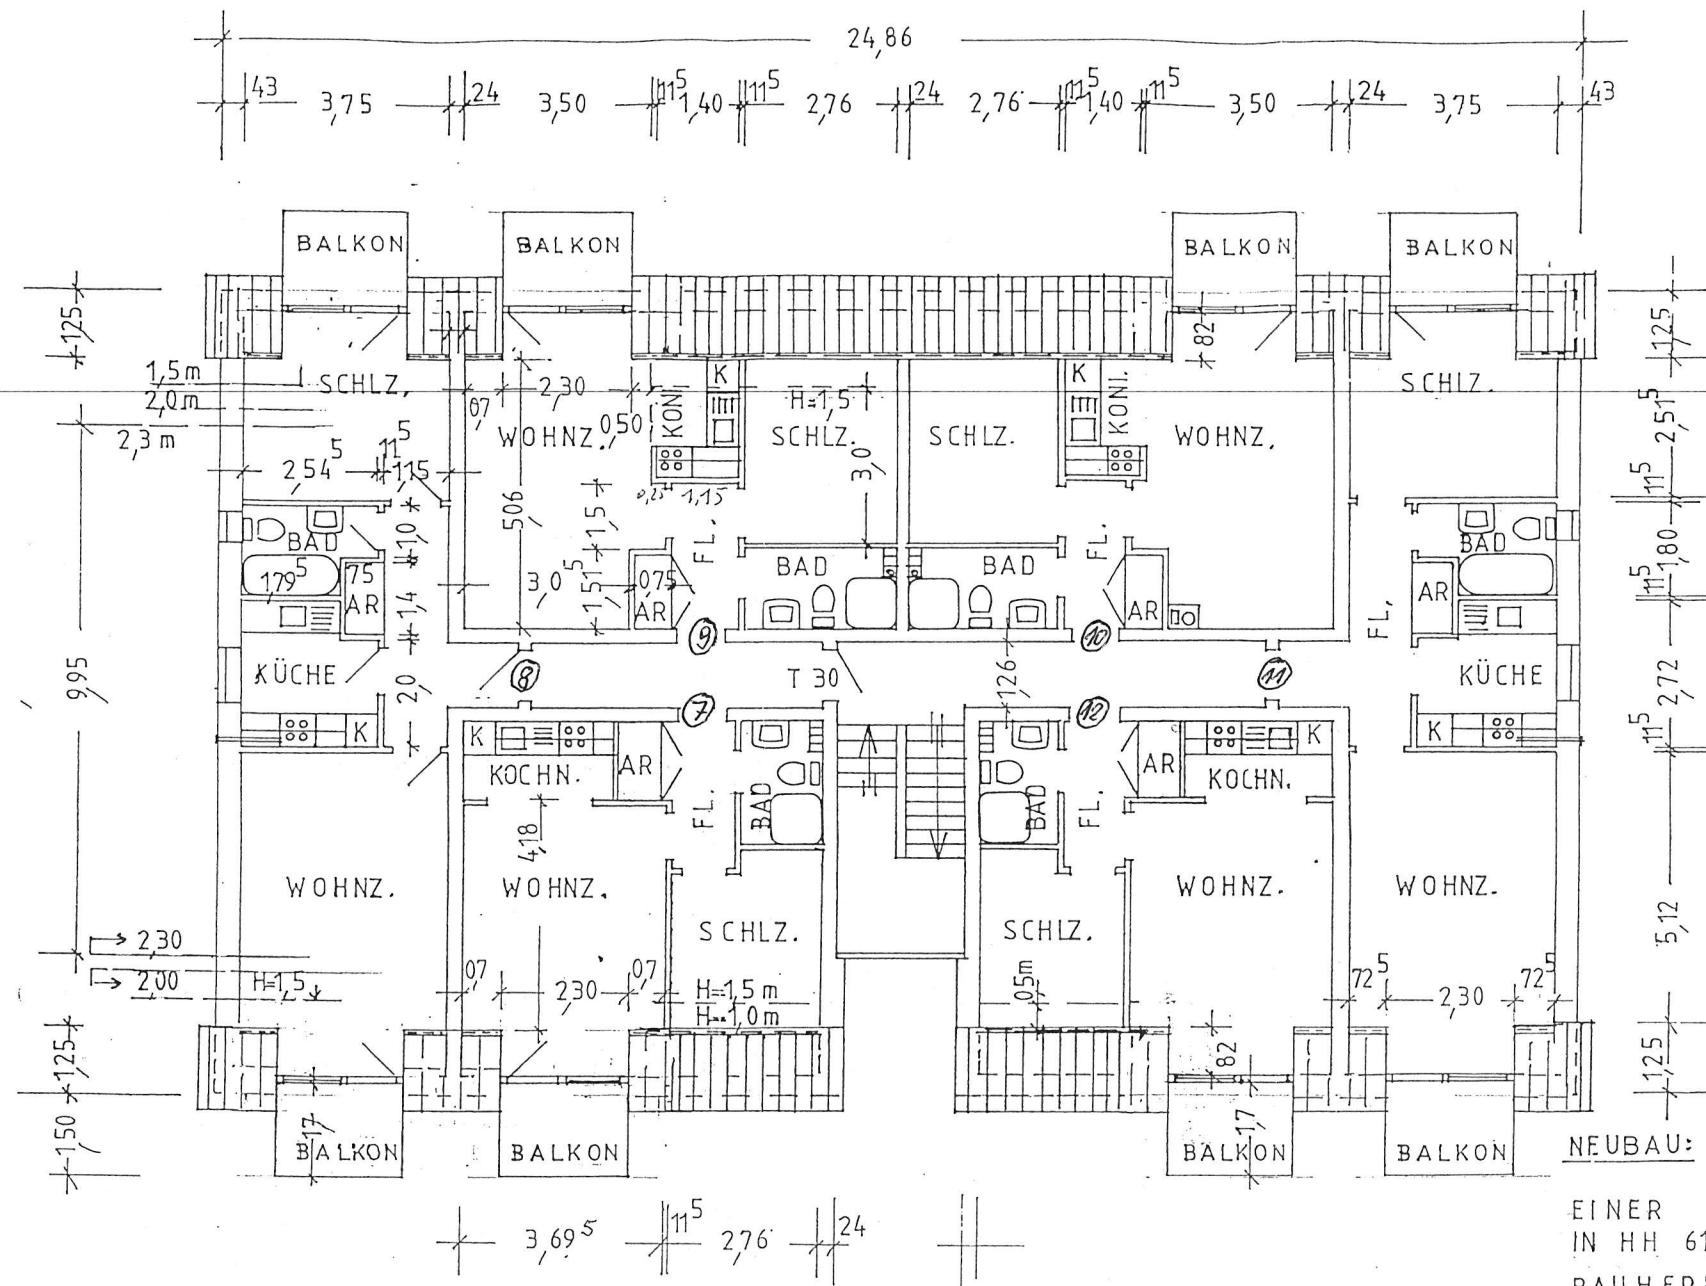

NEUBAU: MEFRAFAMLIENHAUS
MIT 14 MIETWOHNUNGEN U.
EINER TIEFGARAGE MIT 13 STPL.
IN HH 61 KÖNIG HEINR. WEG, 229

BAUHERR:
DIETER BREYER u. ANDREAS SCHUSTER

ARCHITEKT:

DACHGESCHOSS M=1:100 NOV. 1992