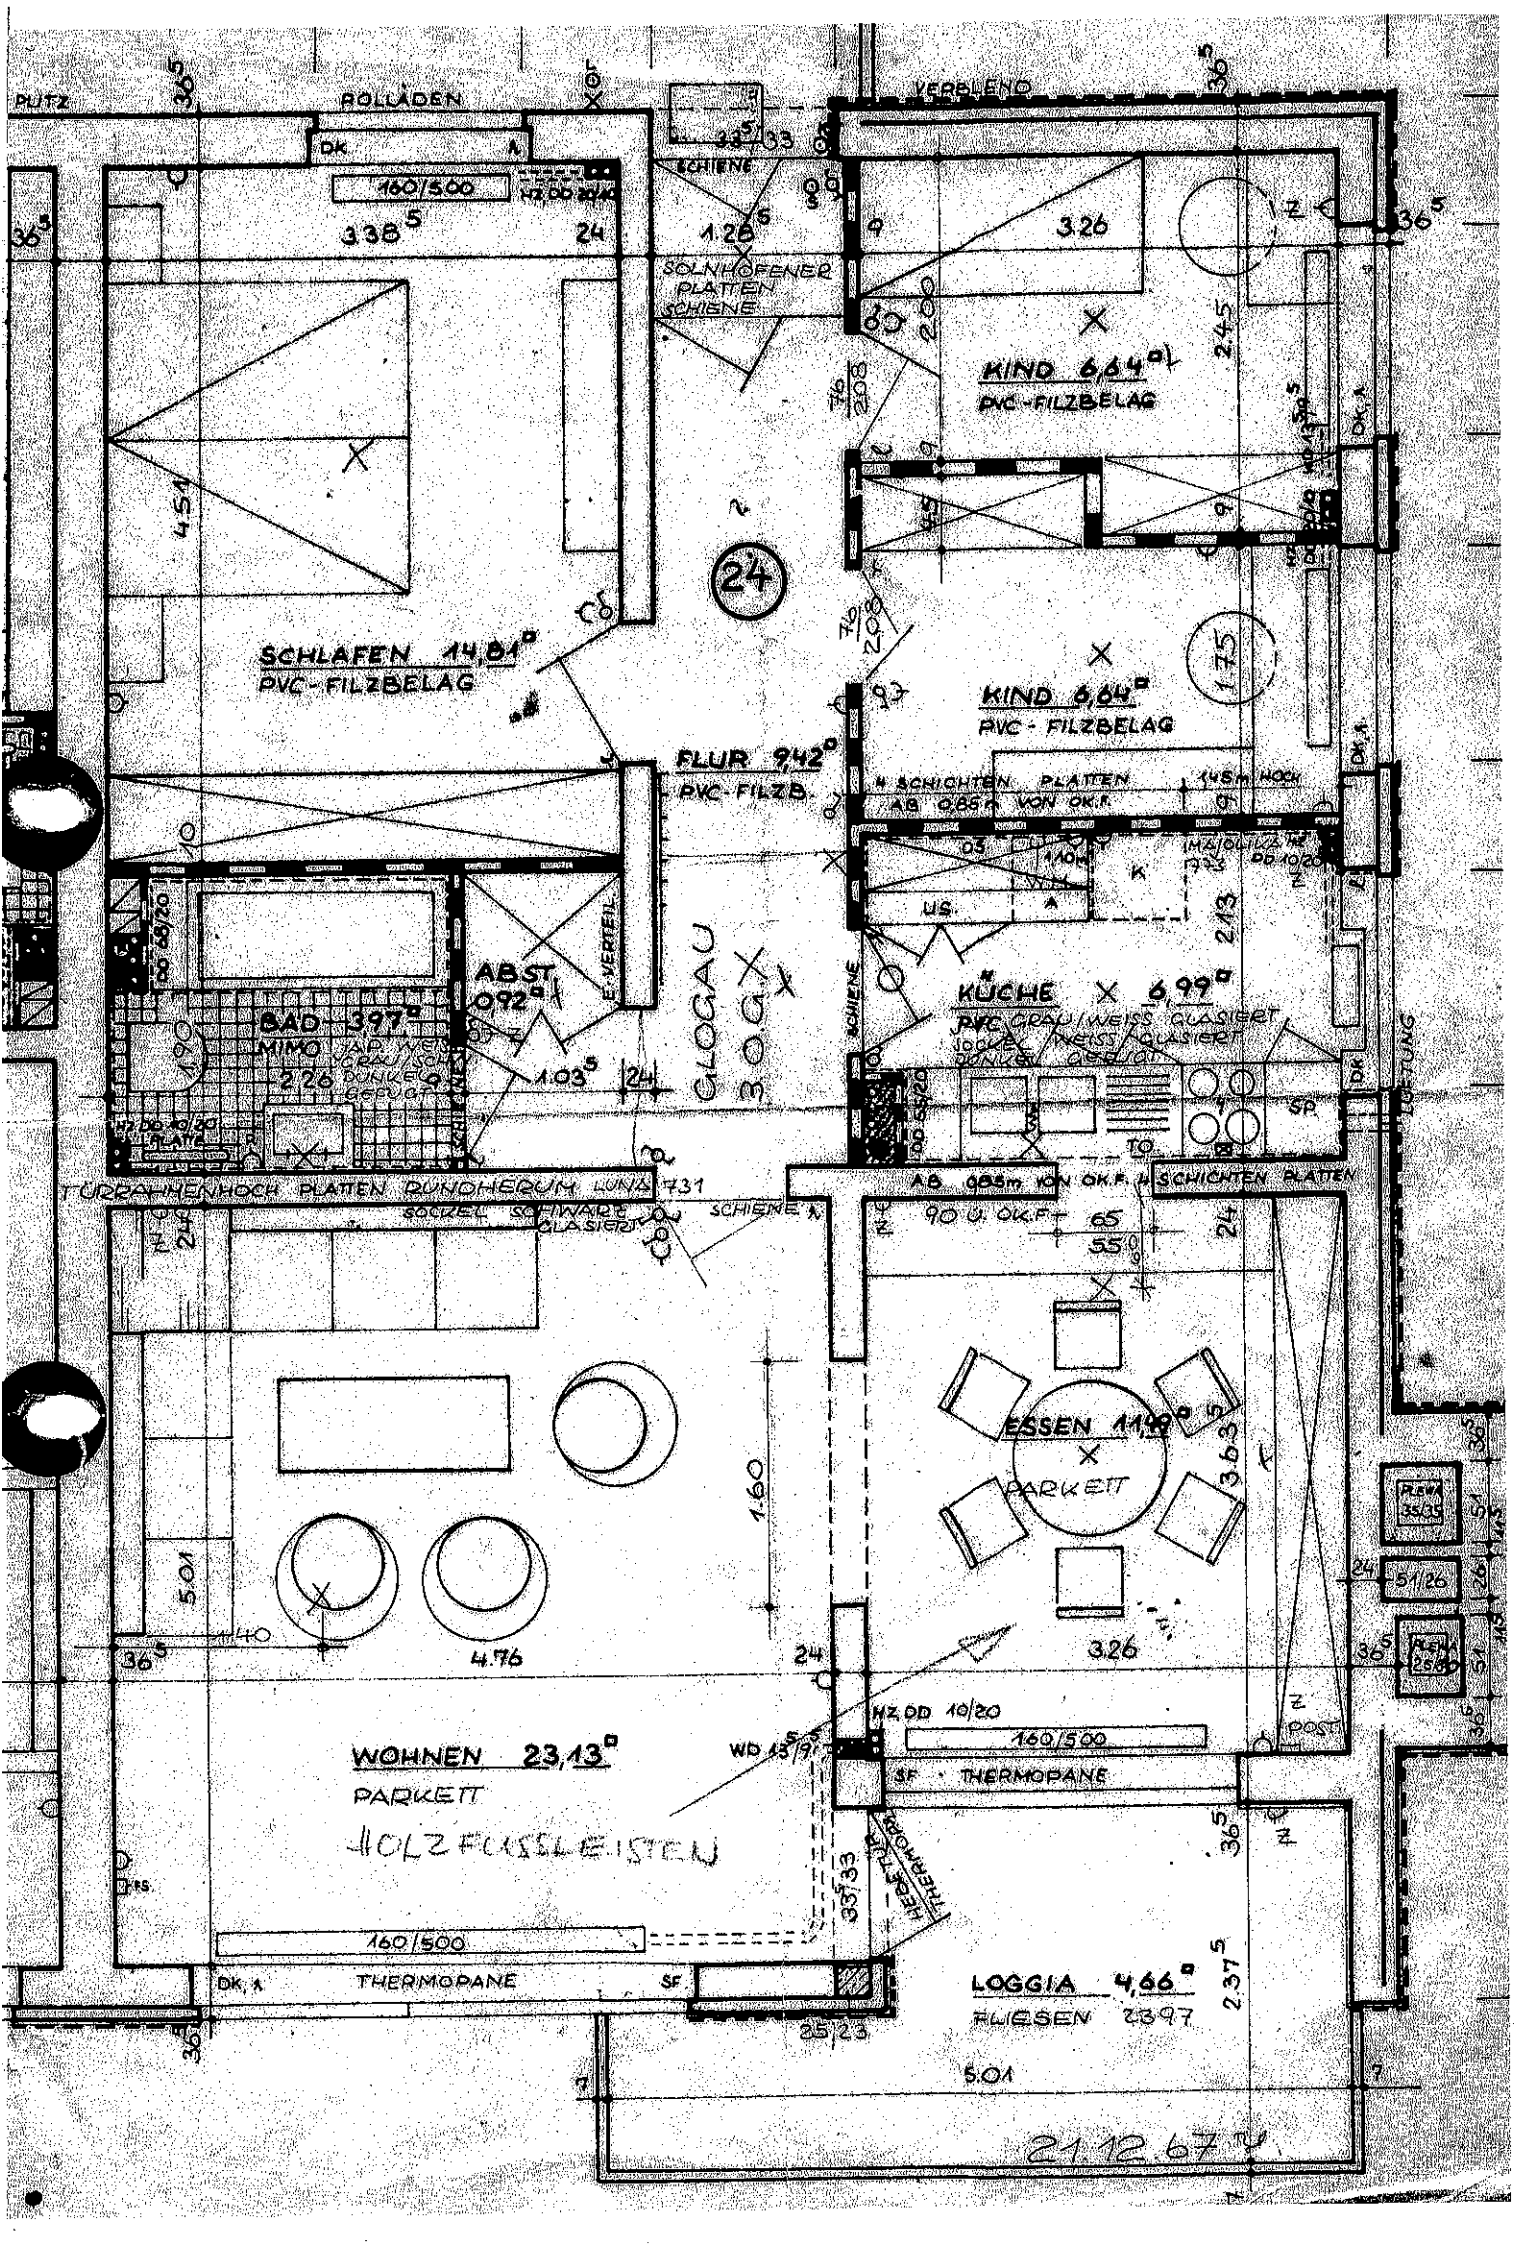
PUTZ
ROLLADEN
DK.
160/500
SCHIENE
SOLNHOFENER PLATTEN
VERBLEND
KIND 6,64 m²
PVC-FILZBELAG
SCHLAFEN 14,81 m²
PVC-FILZBELAG
FLUR 9,42 m²
PVC-FILZB.
KIND 6,64 m²
PVC - FILZBELAG
4 SCHICHTEN PLATTEN
AB 0,85 m VON OK.F.
145 cm HOCH
ABST.
0,92 m²
E-VERTEIL.
BAD 3,97 m²
MIMOSA WEISS/SCHWARZ
GLOGAU
KÜCHE 6,99 m²
PVC GRAU/WEISS GLASIERT
SOCKEL WEISS/GLASIERT
SOCKEL SCHWARZ GLASIERT
TÜRRAHMENHOCH PLATTEN RUNDHERUM LUNA 731
SCHIENE
ESSEN 11,99 m²
PARKETT
WOHNEN 23,13 m²
PARKETT
HOLZFUSSLEISTEN
THERMOPANE
SF.
LOGGIA 4,66 m²
FLIESEN
POST
HEIZUNG
21,12 67 m²