

12/3156

17. JULI 1968


BRUNNEN SIND
BLATT 070/18

KELLERGESCHOSS

M. 7.150

Bauverhaben:
Neubau eines Einfamilienhauses

6.95

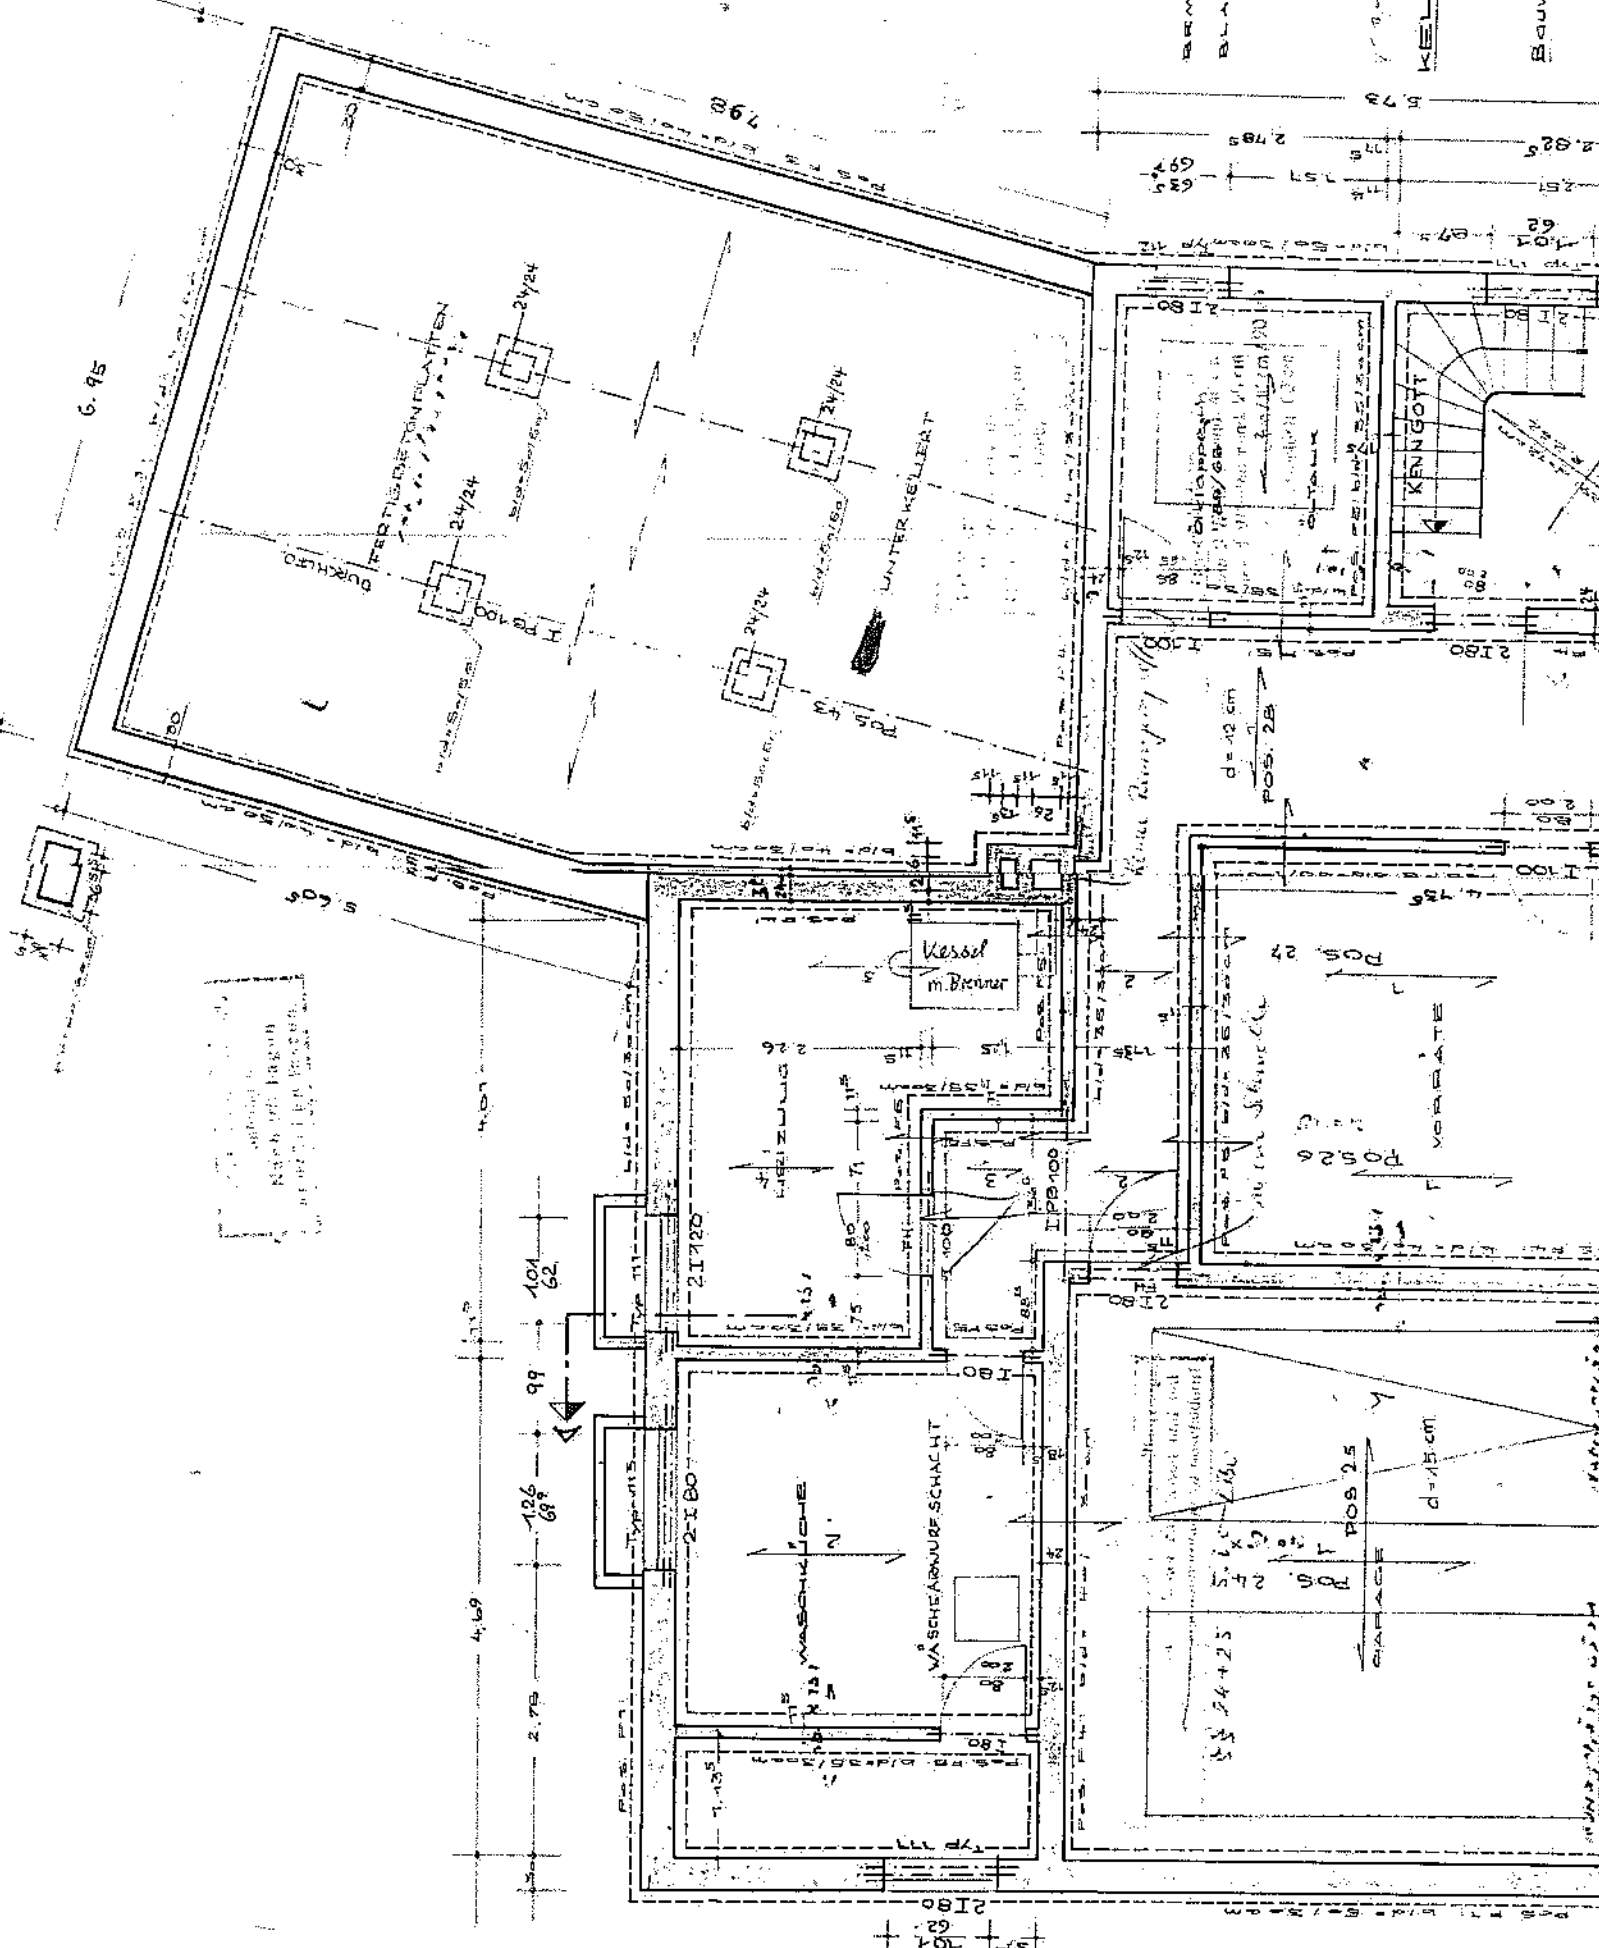

2180
101
62

2180
101
62