


HAUS BLI - UM  
 (EDT, ULZBVI / ERGERSTR. - NELKENSTR. 2 + 2a  
 ERGESCHOSS  
 STOCKUNG EINES WOHNZIMMERS, 1.0G

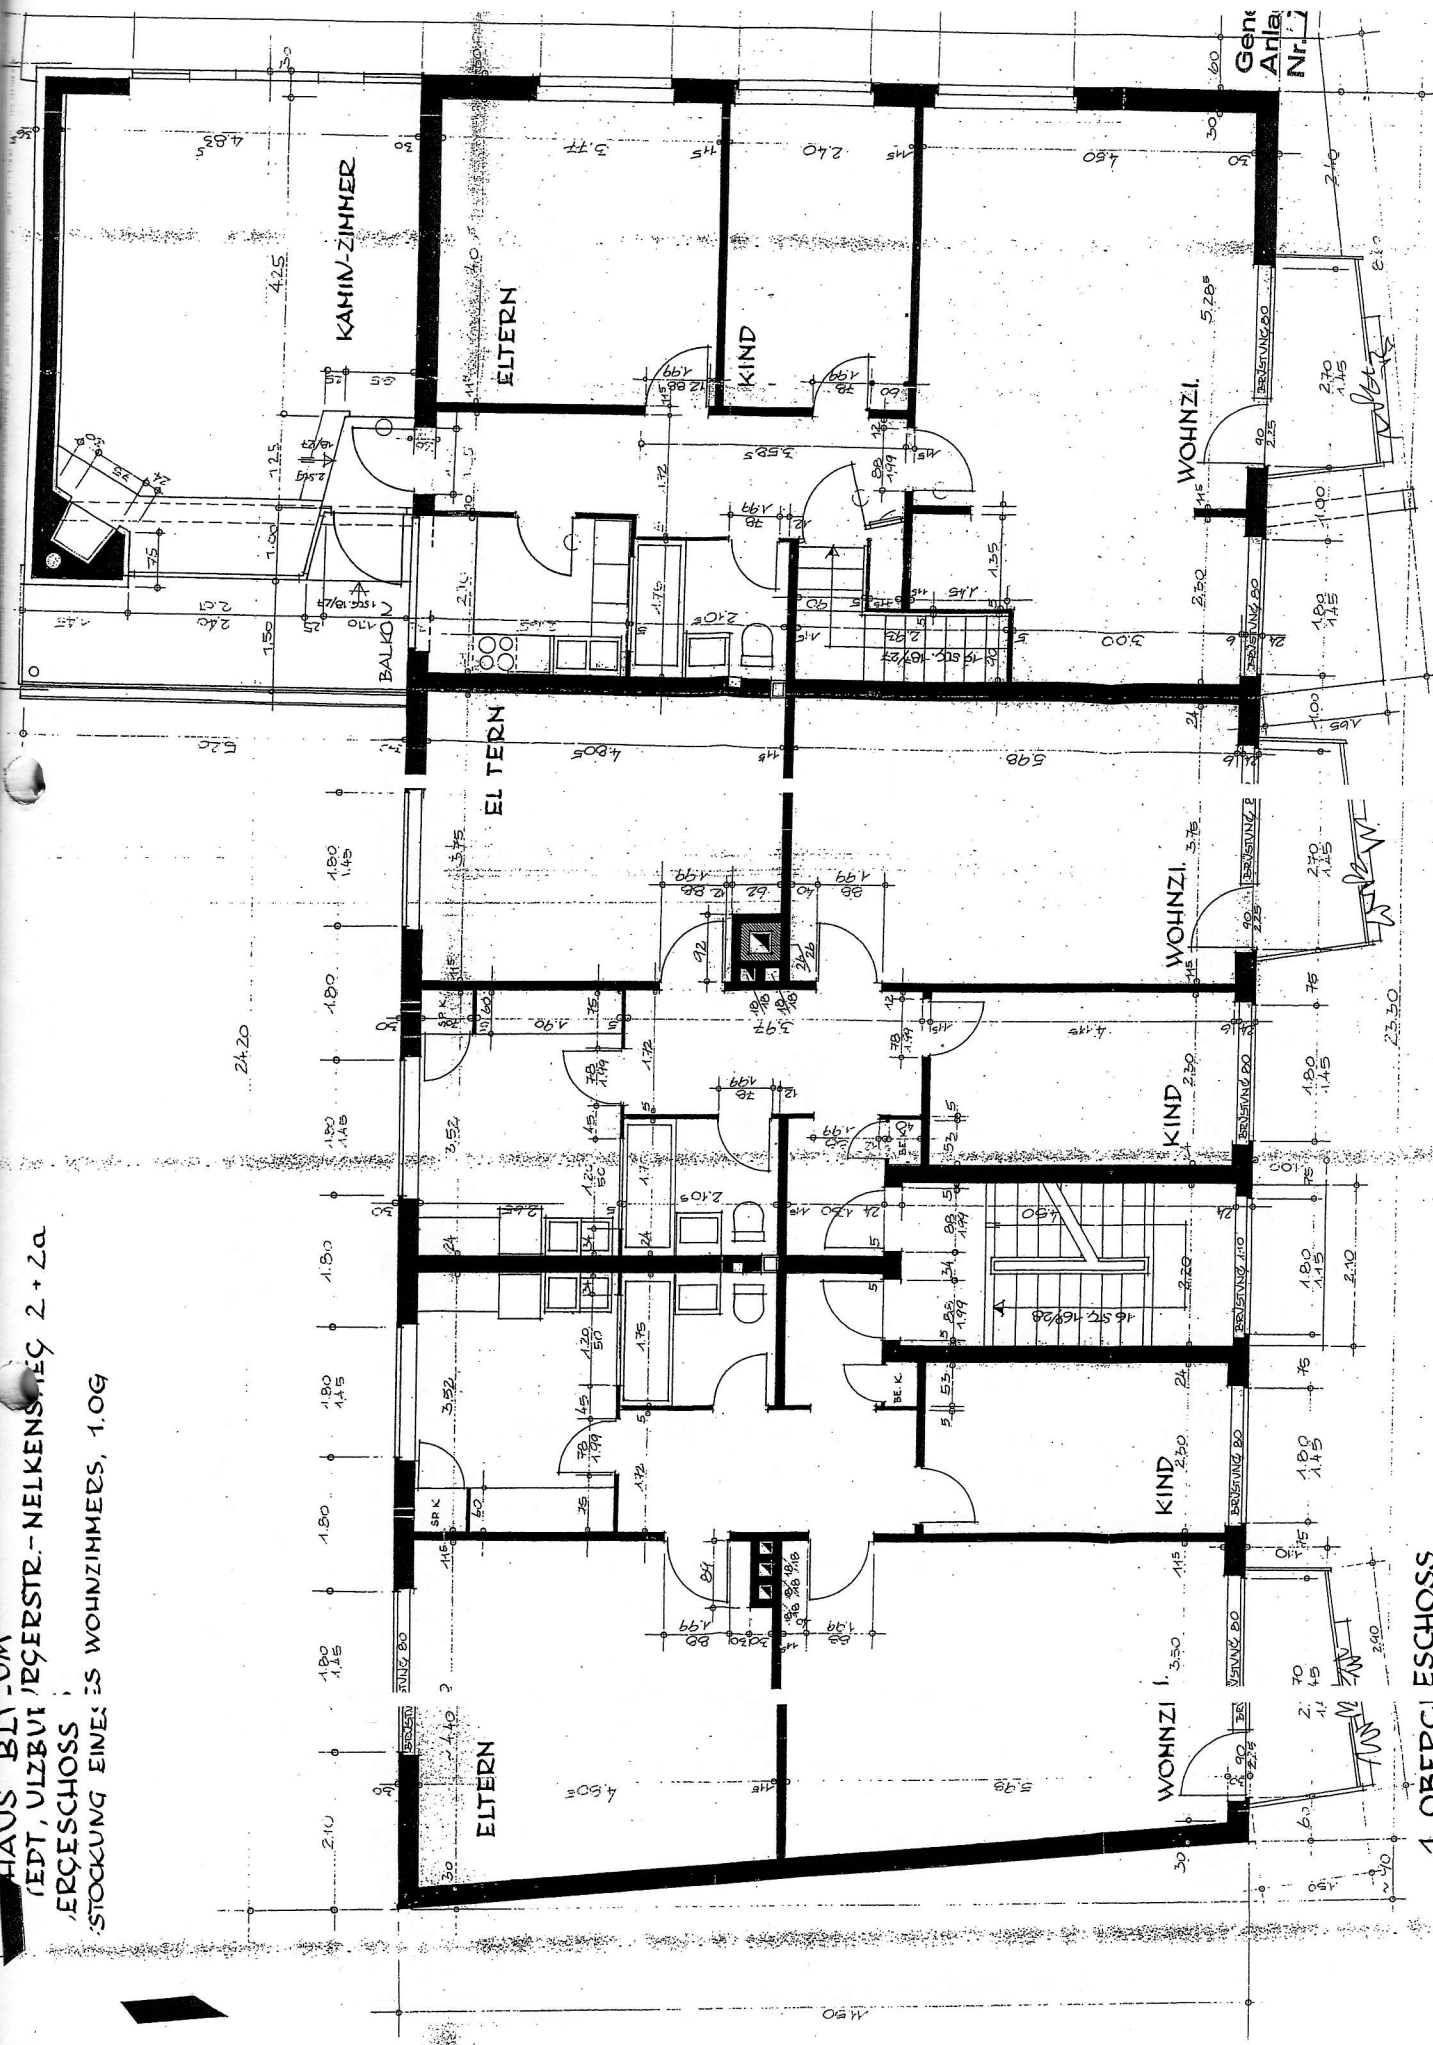

1. OBERGESCHOSS

Siehe Auflegen im Baugen. Bescheid

DER BAUHERR: D