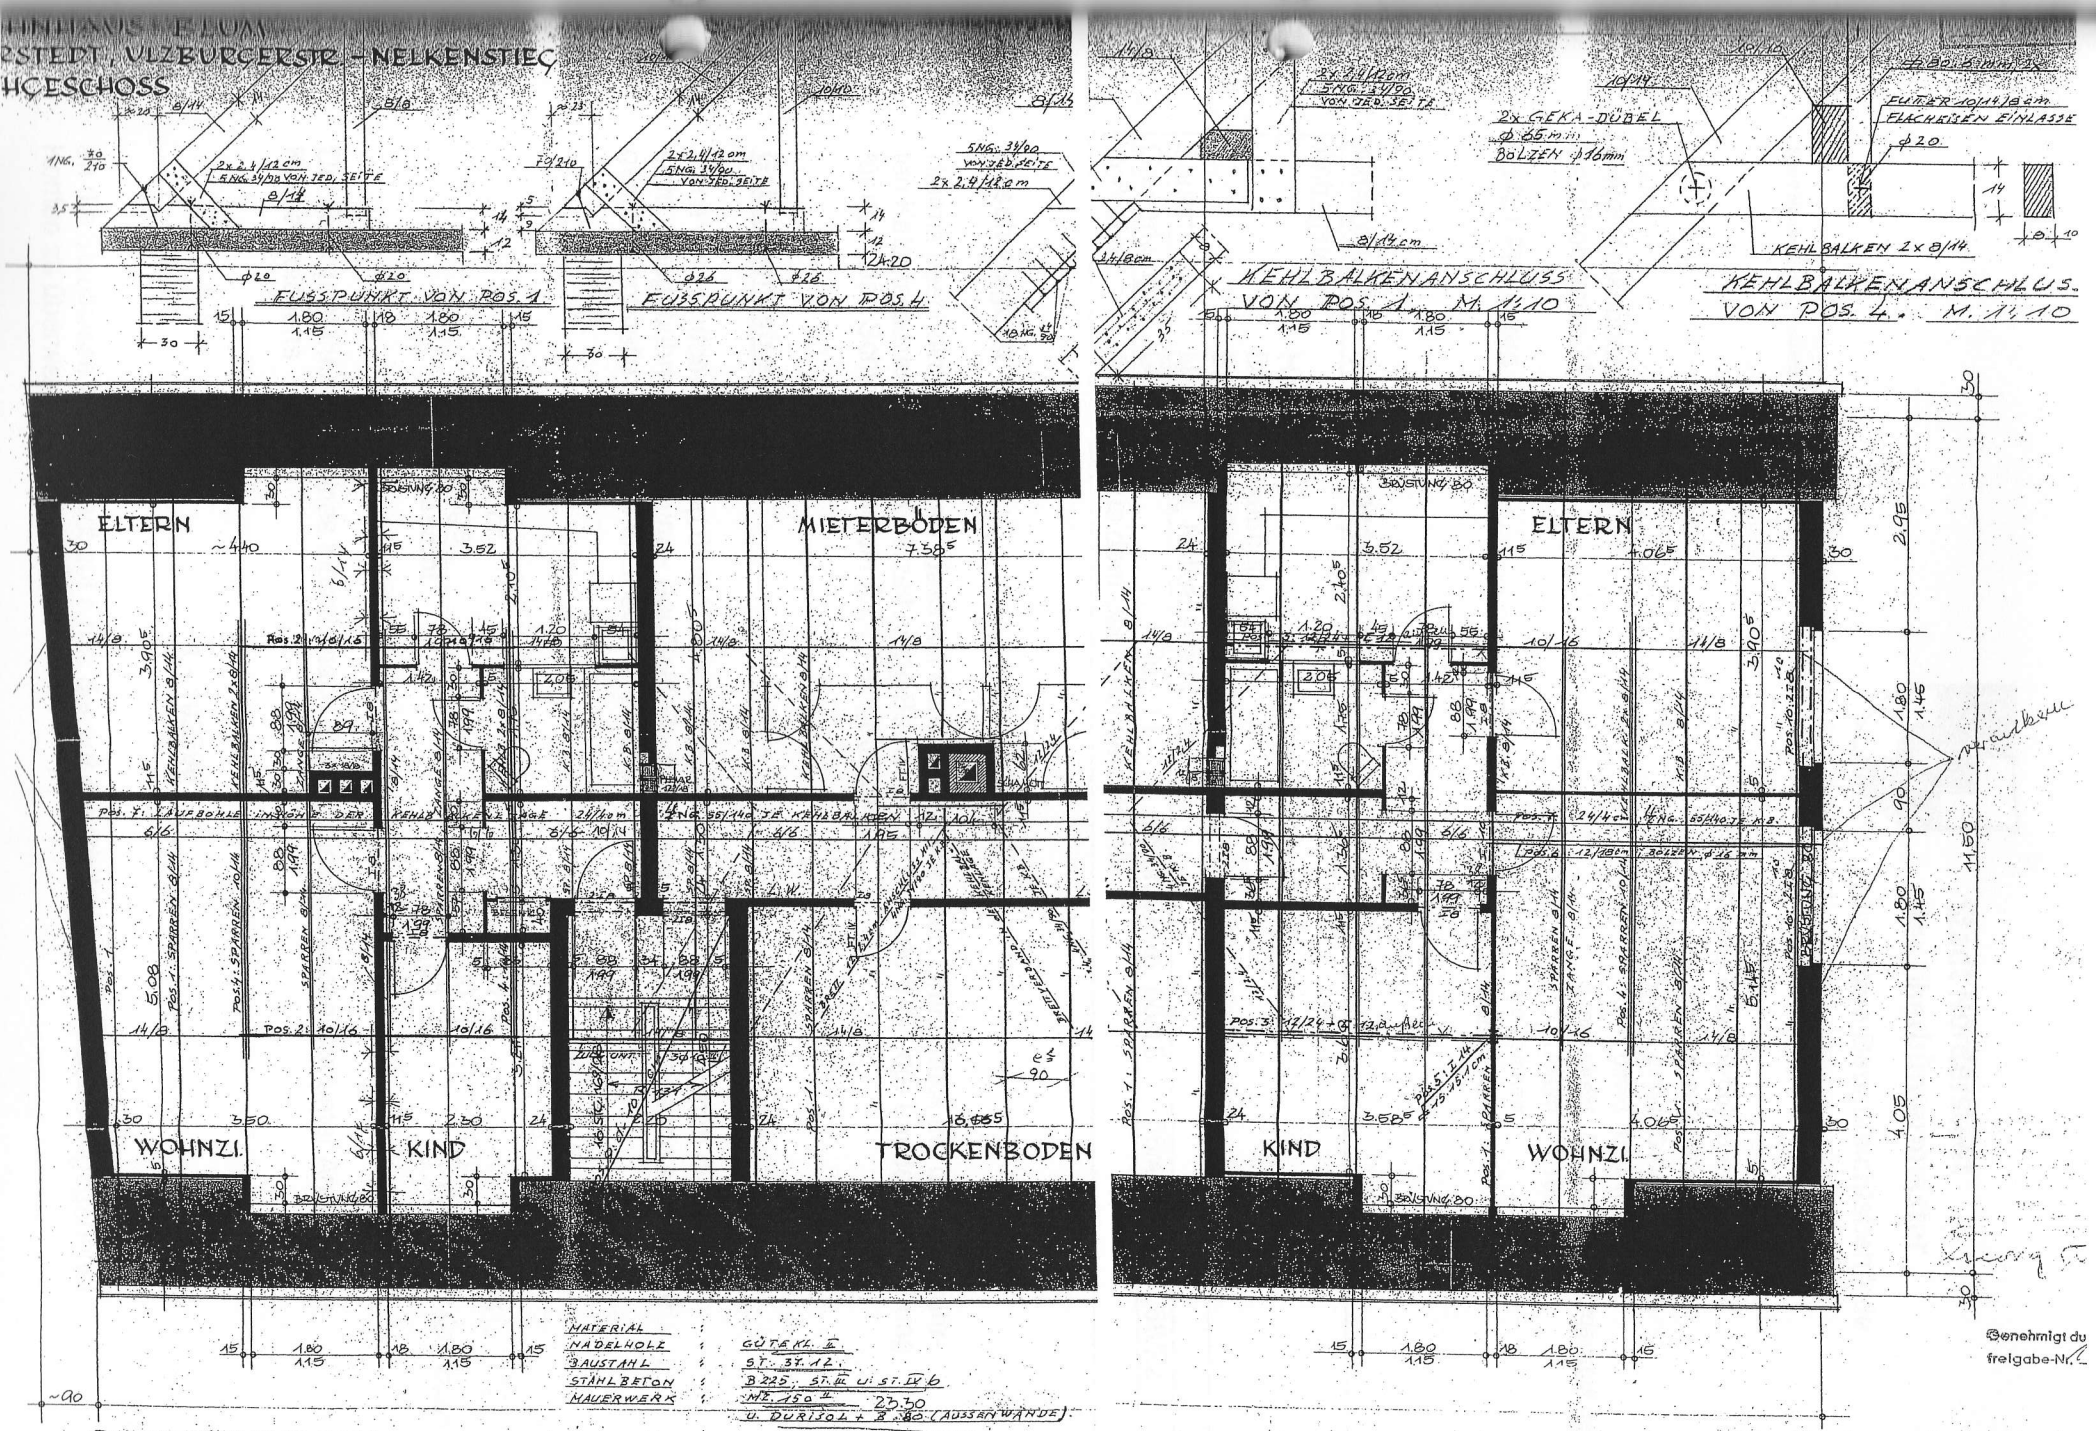
ERSTEDT, ULZBURGERSTR. – NELKENSTIEG
DACHGESCHOSS
FUSSPUNKT VON POS. 1
FUSSPUNKT VON POS. 4
KEHLBALKENANSCHLUSS VON POS. 1 M. 1:10
KEHLBALKENANSCHLUSS VON POS. 4. M. 1:10
2x GEKA-DÜBEL
BOLZEN Ø16mm
FUTTER 10/14,8 cm
FLACHEISEN EINLASSE
KEHLBALKEN 2x 8/14
ELTERN
MIETERBÖDEN
WOHNZI.
KIND
TROCKENBODEN
MATERIAL :
NADELHOLZ : GÜTEKL. II
BAUSTAHL : ST. 37.12.
STAHLBETON : B225, ST. III U. ST. IV b
MAUERWERK : NZ. 150 II 23.30
U. DURISOL + 3.80 (AUSSENWÄNDE)
FÜR DIE STATIK:
HBG.-NEUGRABEN AM 23. 6. 1958. NR. 59/30 – 1
Hans-Ulrich Harter
genehmigt du
freigabe-Nr.
DER BAUHERR
DIE ARCHITEI
PRIGGE + SCHMIDA, A