


Miete-Konto Nr.: 543/001

Ohechaussee 100

2848 Norderstedt

Büro - EG - ca. 48 m<sup>2</sup>

(Variabel mit Lager ca. 42 m<sup>2</sup>)

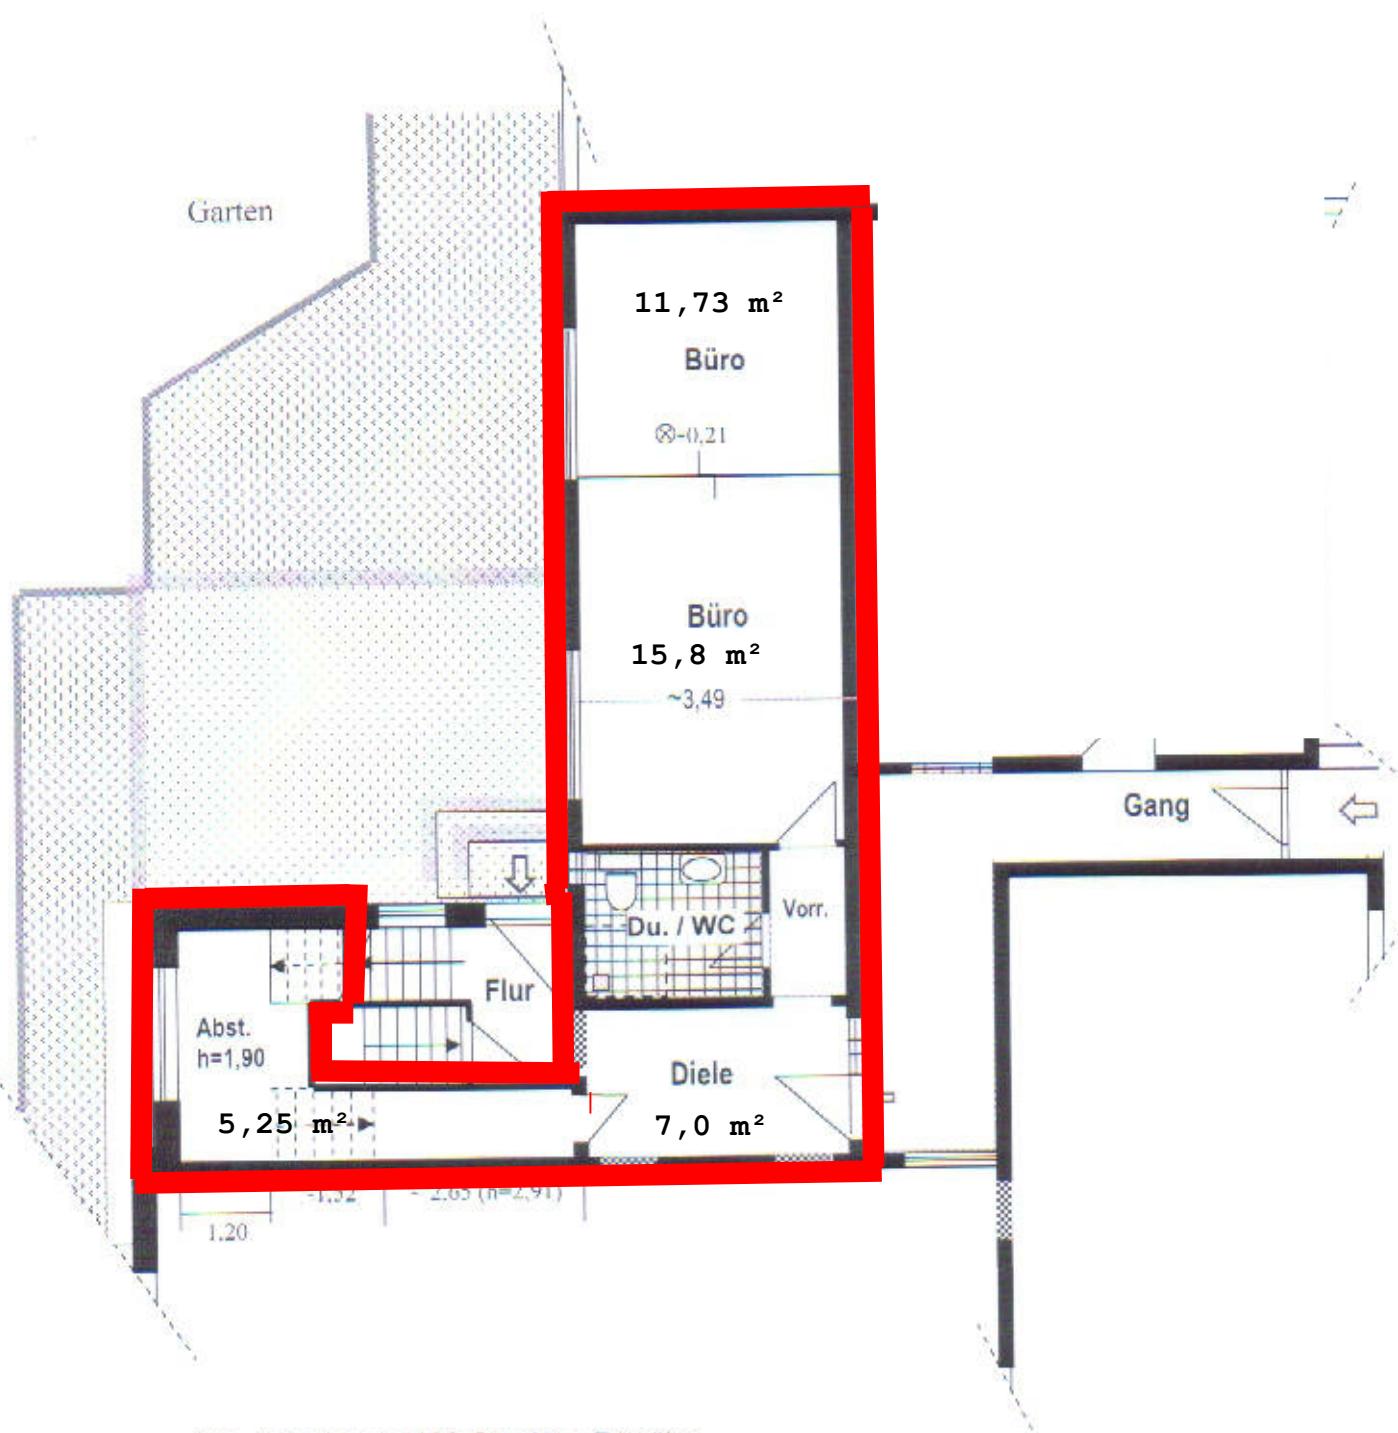

Alle Angaben und Maße ohne Gewähr.  
Bearbeitet am 01.09.2011 bl