


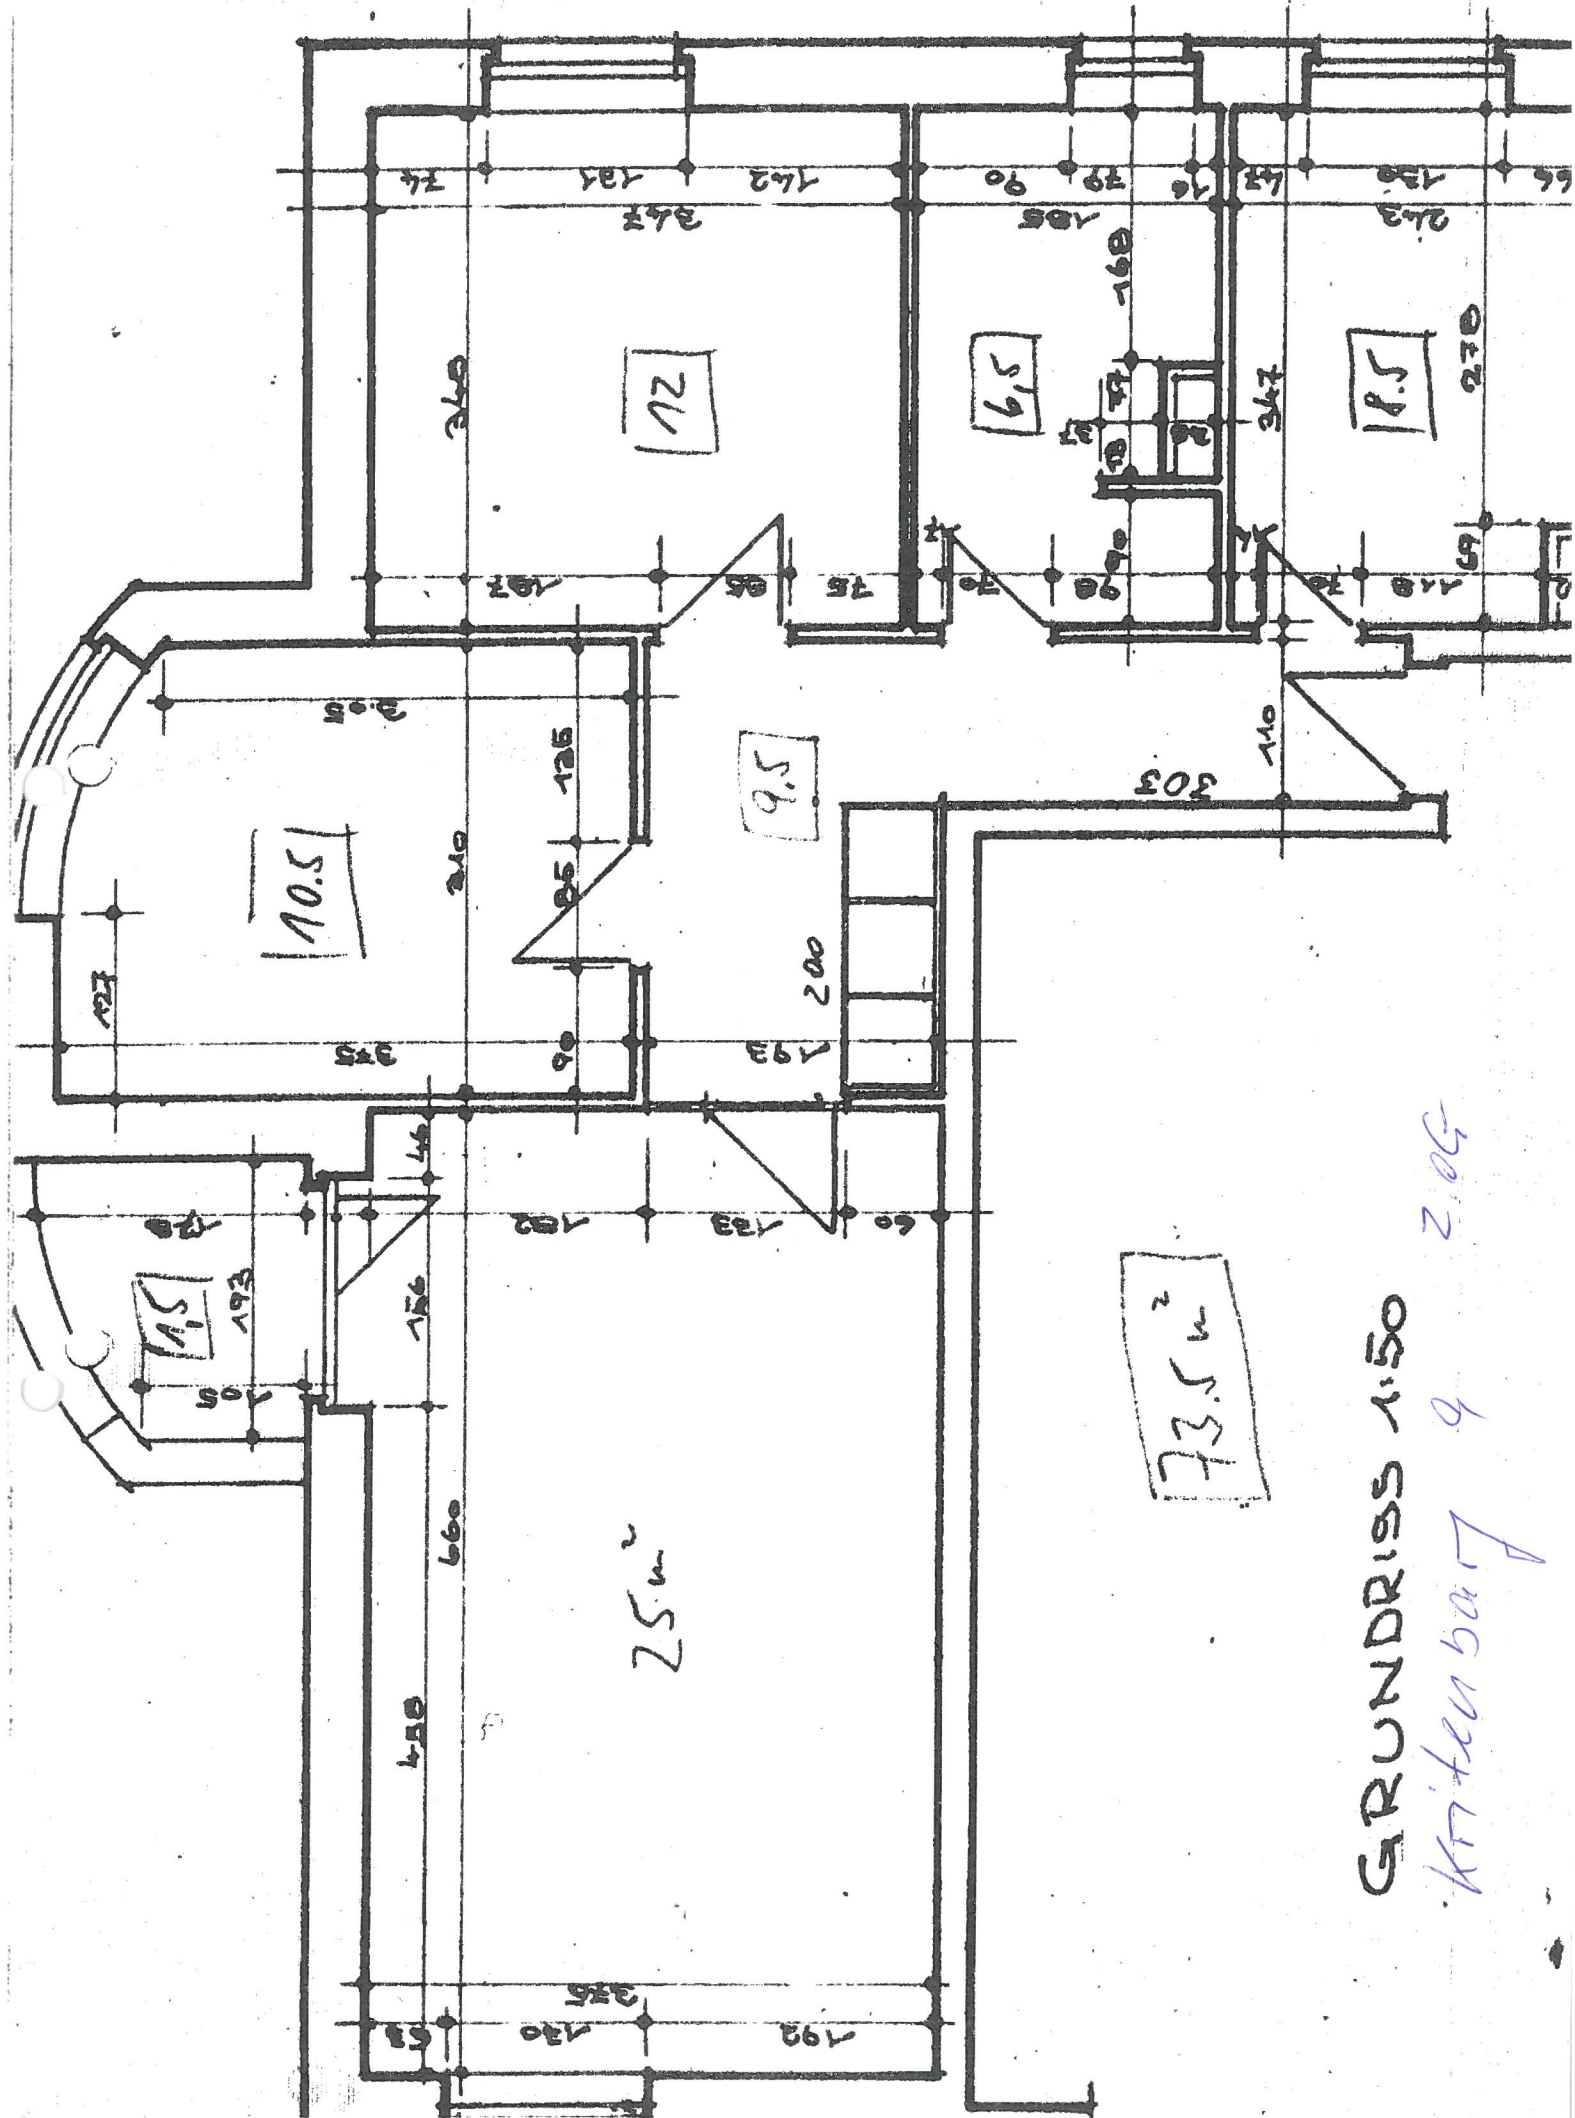

GRUNDRISS 1:50

Kritiken 9 2.06

HAUS NR. 9
II. Obergeschoss

Wohnung 15

Franz Mittermeier

- Fiktilies Kaufverp. -

Wohnzimmer	3,74 x 6,615	= 24,74	
+	0,27 x 1,56	= 0,42	25,16 qm
Schlafzimmer	3,465 x 3,48	=	12,06 qm
Zimmer i.M.	3,55 x 3,11	=	11,04 qm
Küche/Abstellraum	2,435 x 3,46	= 8,43	
./.	0,41 x 0,69	= 0,28	8,15 qm
Bad	1,87 x 3,465	= 6,48	
./.	0,375 x 0,76	= 0,28	6,20 qm
Flur	1,92 x 3,11	= 5,97	
+	3,08 x 1,10	= 3,39	9,36 qm
Balkon	0,5 x i.M. 1,50 x 1,93	=	71,97 qm
			1,45 qm
			<u>73,42 qm</u>

SFBau

Gesellschaft für schlüsselfertiges Bauen mbH
Niederlassung Hamburg