


Stahl.
 2 Türe X 2
 2 D X 2
 1 AWT X 2
 1 HZ

132
 4
 1 AWT

Die technischen Bestimmungen
 und Betrieb von Grundstücke-
 Anlagen - DIN 1985 - sind c

2 Holz
 w + t
 ca. 1

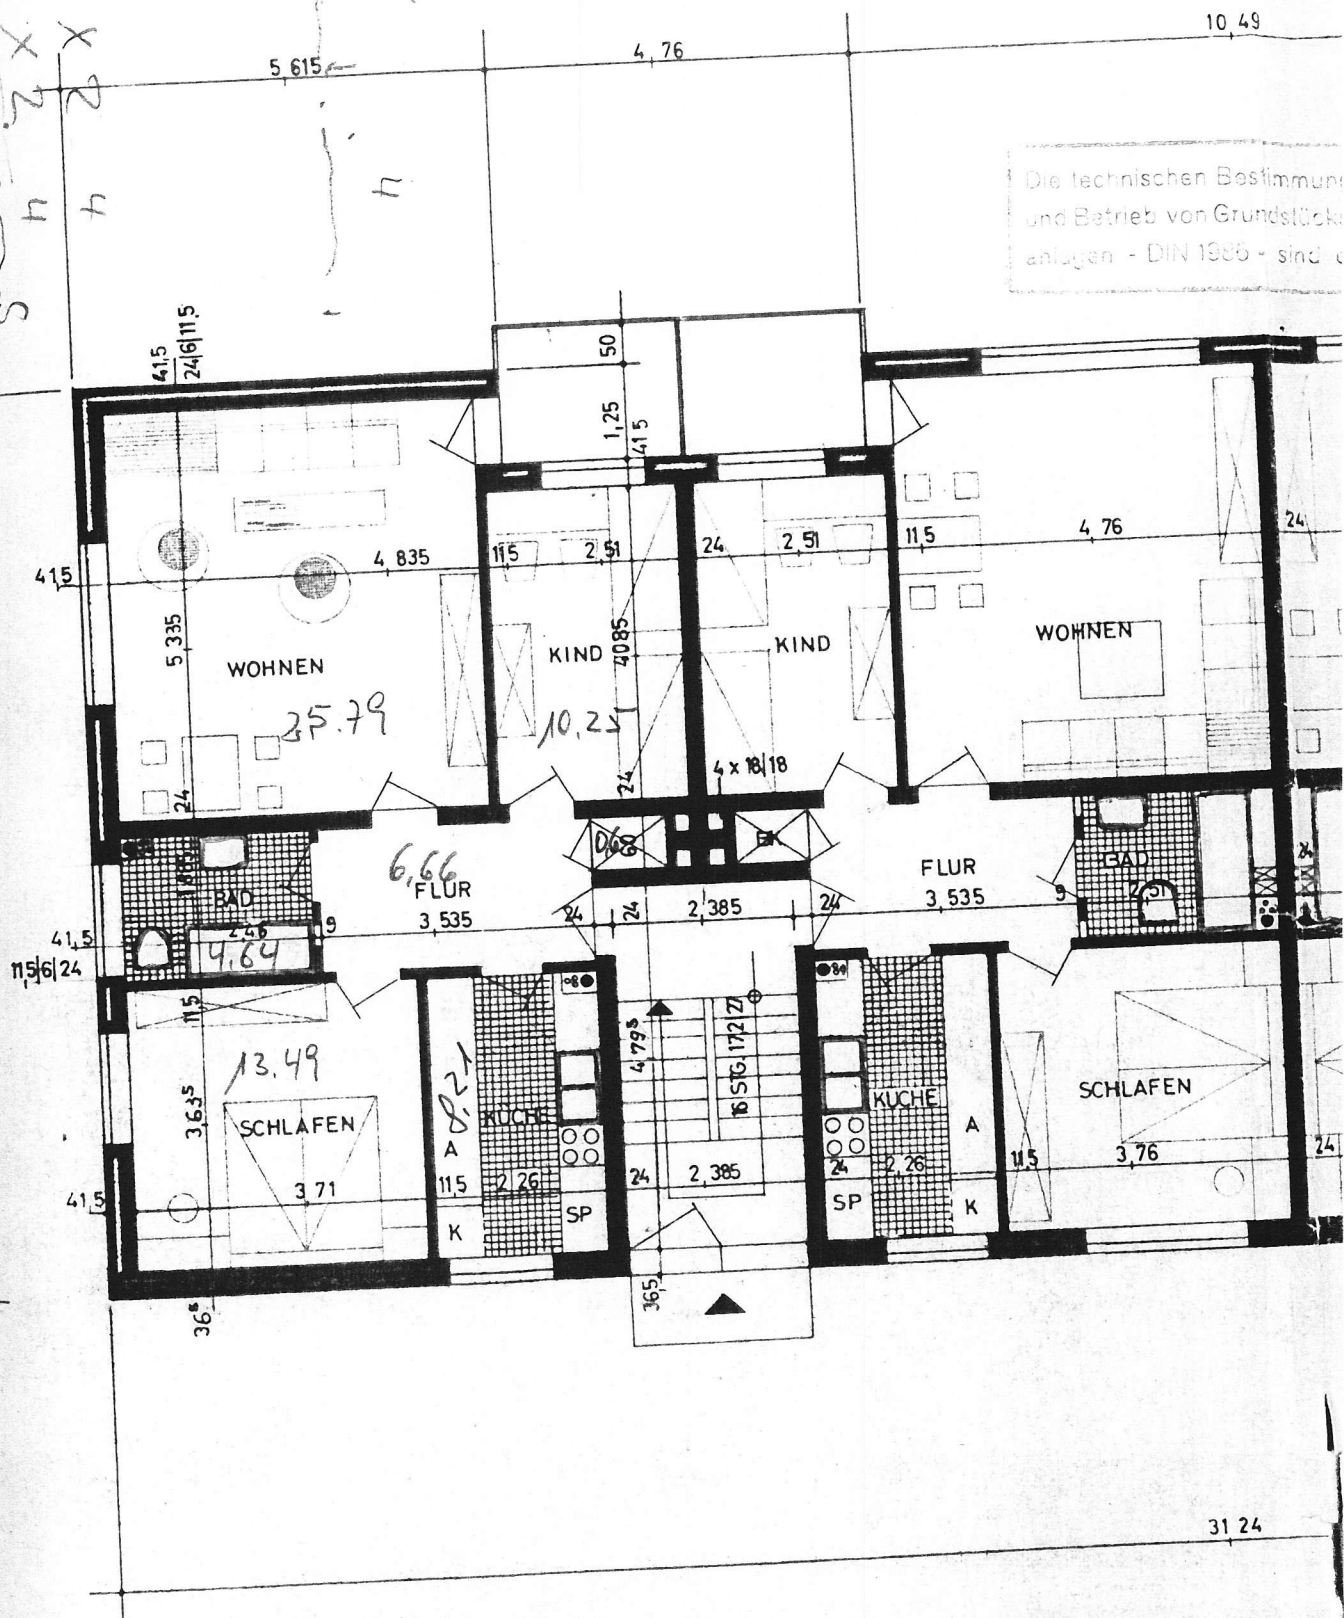

10,49

31 24