

21,00


(EG. + 0,00)

.X) LANGLOCH LEICHTZIEGELPLATTEN S 115 00.  
GS WANDBAUSTEINE (ROHDICHTHE = 0,6 kp/cm<sup>2</sup>)

A

21,00

2,76

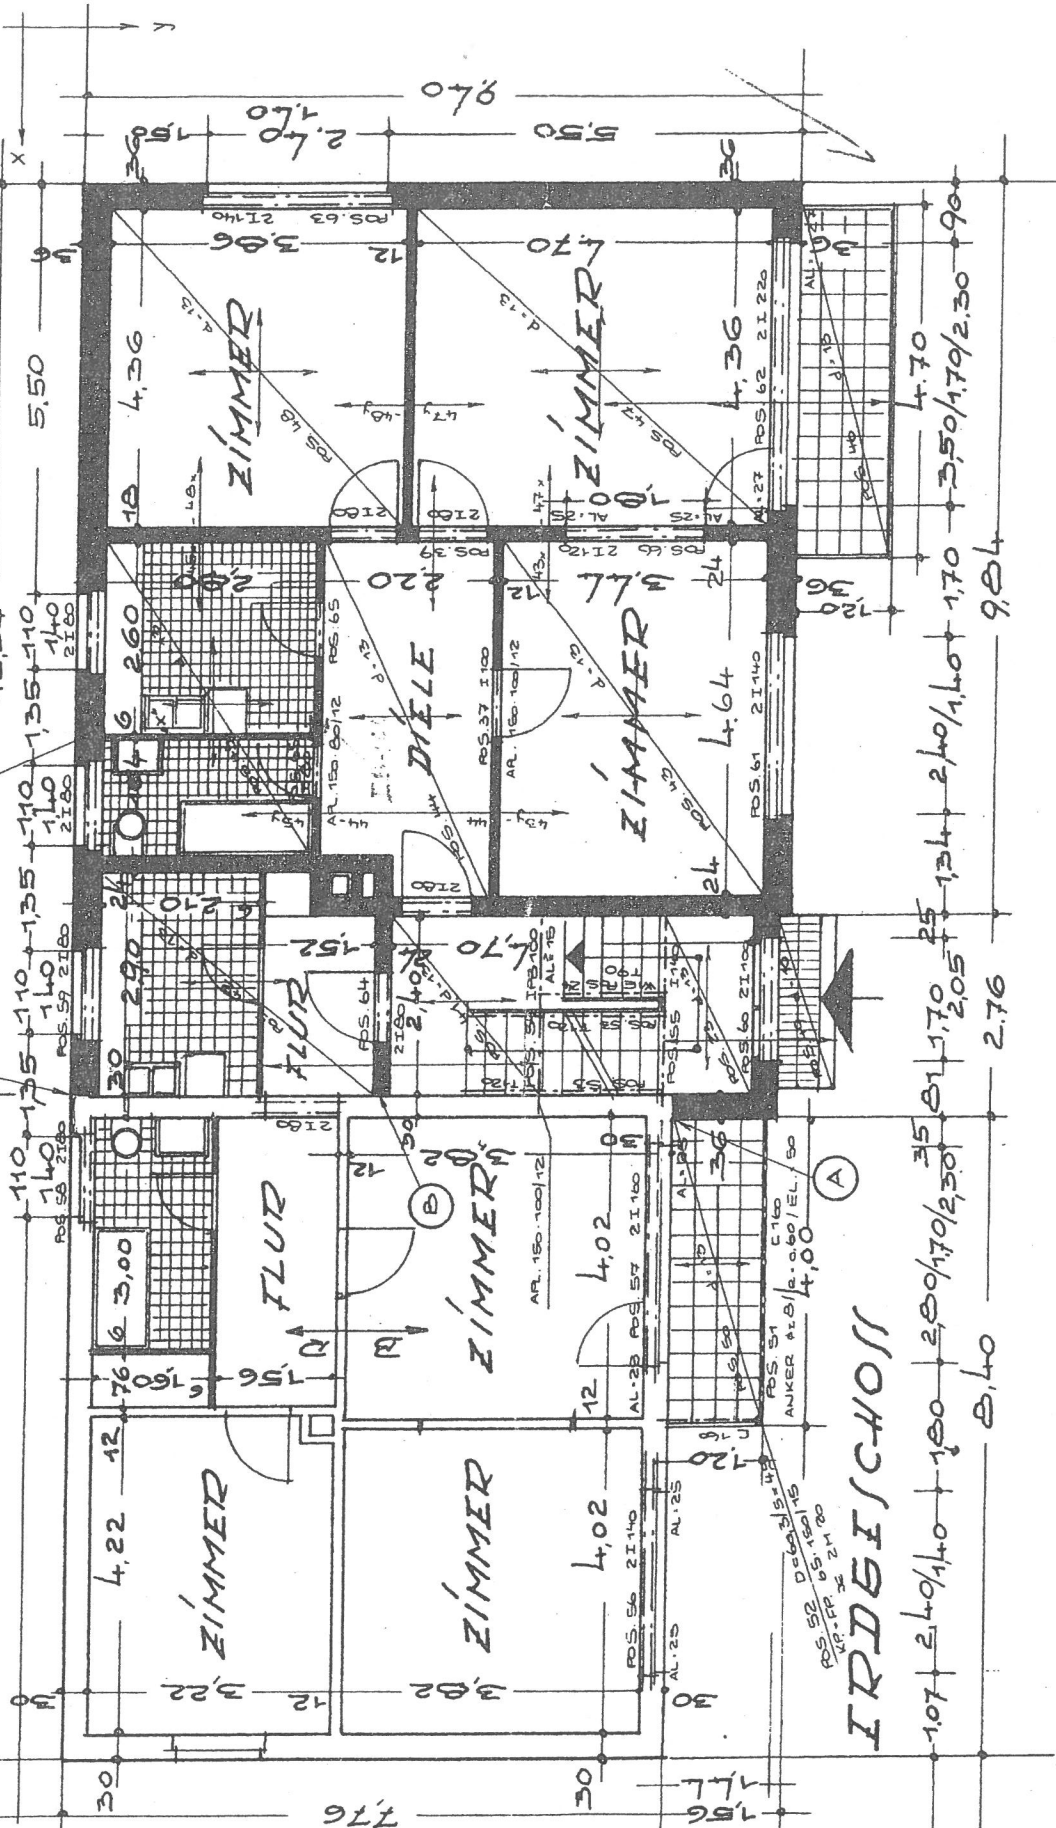

IRDISCHOFF

1,07 2,40/1,40 1,80 2,80/1,70/2,30 3,5 2,05 1,70 2,5 1,34 2,40/1,40 1,70 3,50/1,70/2,30 9,0

2,76

2,76

9,0

9,0