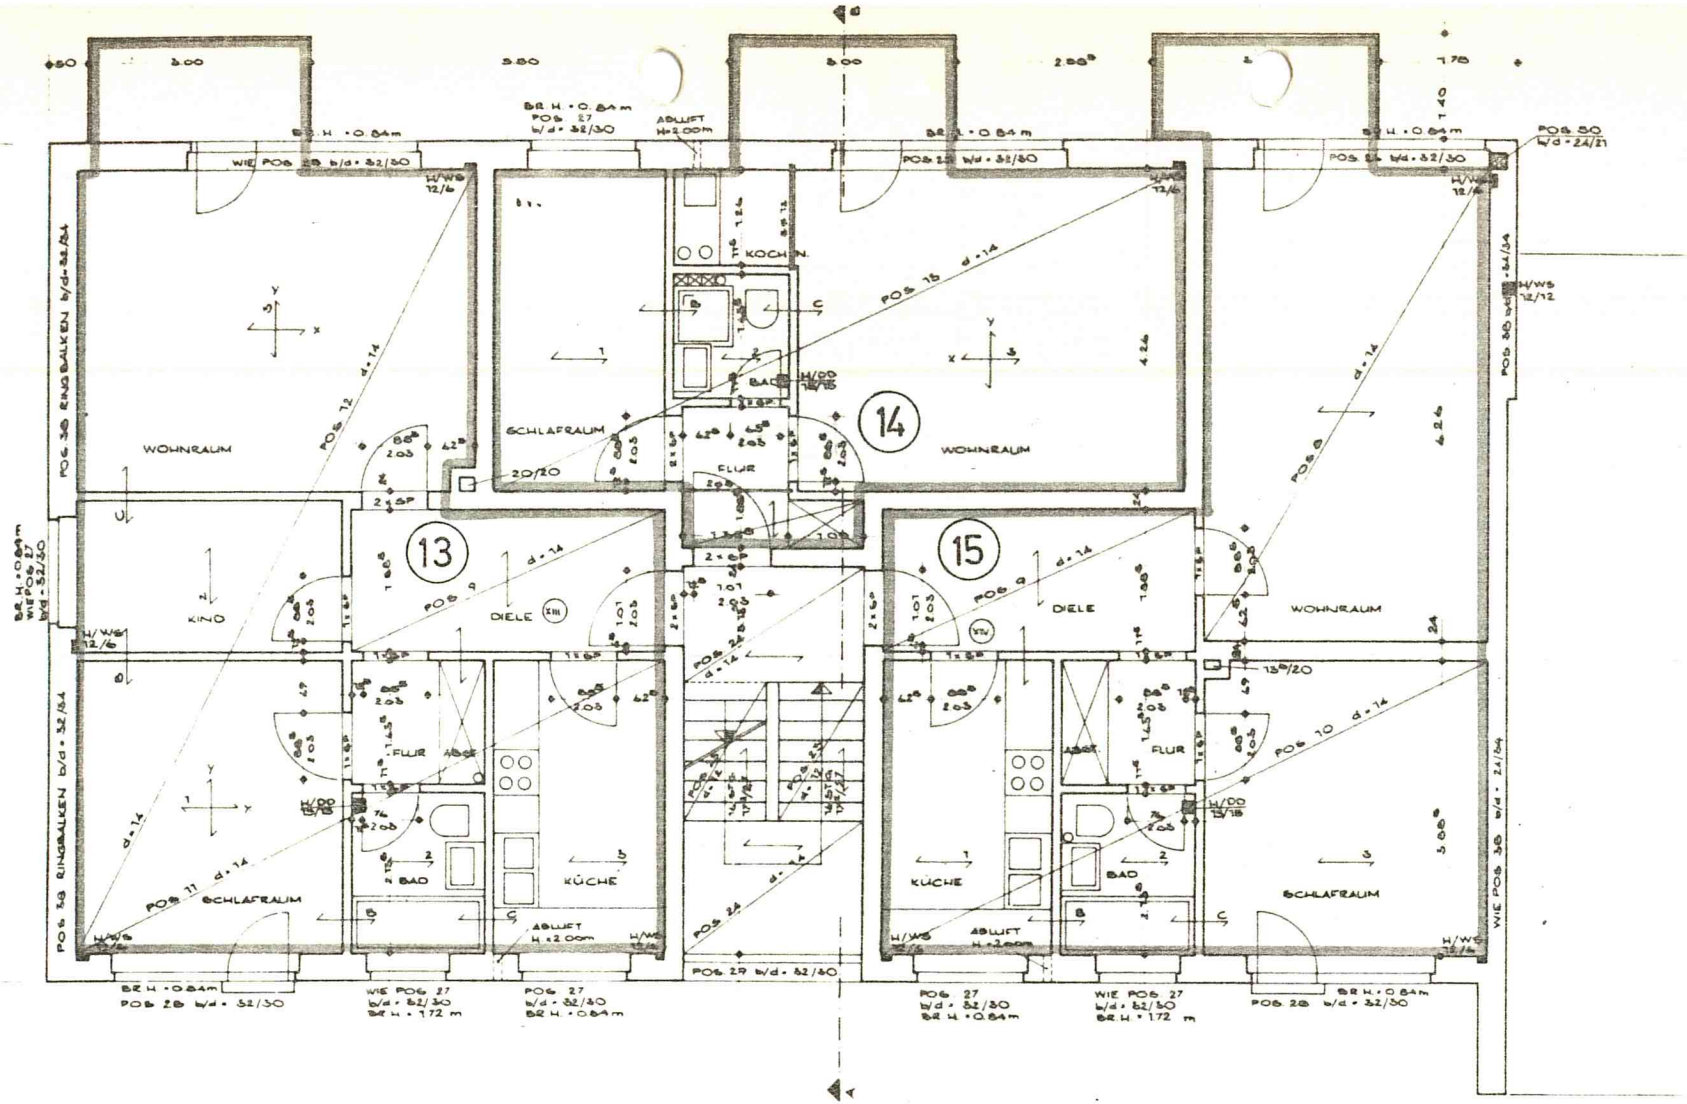

Im Auftrage:

KONSTRUKTIONS- U. MATERIALANGABEN

STAHLBETON	B 225
BETONSTAHL	ST I, ST III b, ST IV b
BAUSTAHL	ST 37
GP :	SPANNBETONSTÜRZE „VAASBÜTTEL" 11,8/7,1
AUSSENWÄNDE	24 CM KSL 150 + 11,5 CM VMZ 350 MGR II

TREPPENH WÄNDE KSV 150, MGR III
RINGBALKEN POS 38 b/d = 32/38
SCHORNSTEIN- WECHSEL: ALLSEITIG OBEN U. UNTEN JE 2 ⌀ 8"

POS 38 RINGBALKEN UMLAUFEND IN VERBINDUNG MIT DEN FENSTERSTÜRZEN b/d = 32/38 CM, OBEN U UNTEN JE 2 ⌀ 10", BÜ ⌀ 4/20 CM

ARCHITEKTEN [illegible]

WOHNGEBÄUDE HEIDEHOFWEG BLOCK 2+3 - GESCH.	4.12.69 B 611
2. OBERGESCHOSS	1:50
JONNI U. EDMUND HINR. PLAMBECK 2000 GARSTEDT, OCHSENZ. STR. 28	7.4.71 GE