

Für die Stahlbetondecken:

Konstruktiv sind ausreichend vorzusehen, soweit nicht besonders angegeben:

Randzulagen für unbeabsichtigte Einspannungen,
Abreißbewehrung gem. DIN 1045, § 25.5 evtl.
Auswechselungen und Montagebewehrungen.

MATERI.

BETON

BAUSTAHL

BETON STA

AUSSENWAI

INNENWAN

TREPPENH


RINGANKI

LEICHTWA

TREPPENLA

WECHSELEI

SP. = SPAI

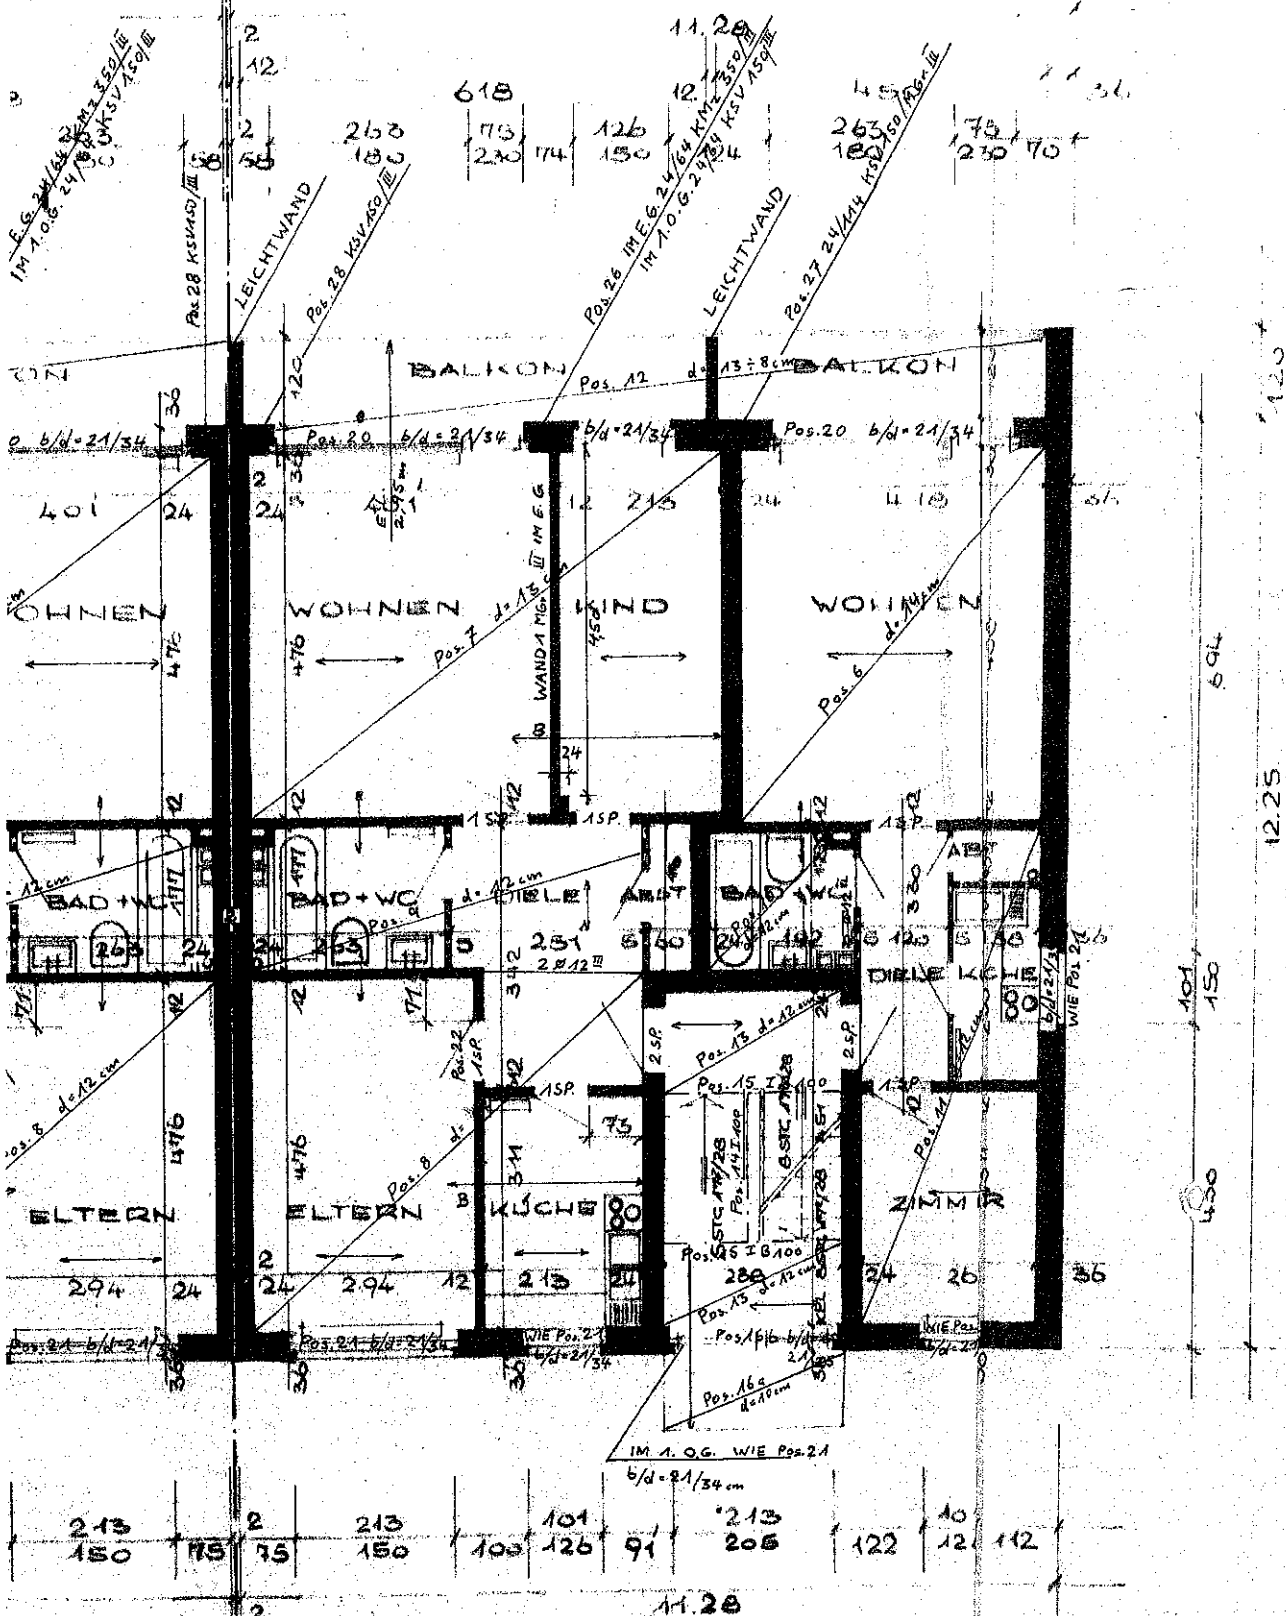

*Behre
Joh*

Für die statischen Eintragungen
Auftrag: 587 / 68 Dat. 16.8.68

WAND 1 IM EG BEACHTEN!

MAX BEHRENDT

FRITZ WINTER · KLAUS HEITMAN
BERATENDE INGENIEURE FÜR BAUWESE
BURO FÜR BAUSTATIK
2 GARSTEDT/HBG., OCHSENZOLLER STR.
TELEFON 527 81 63