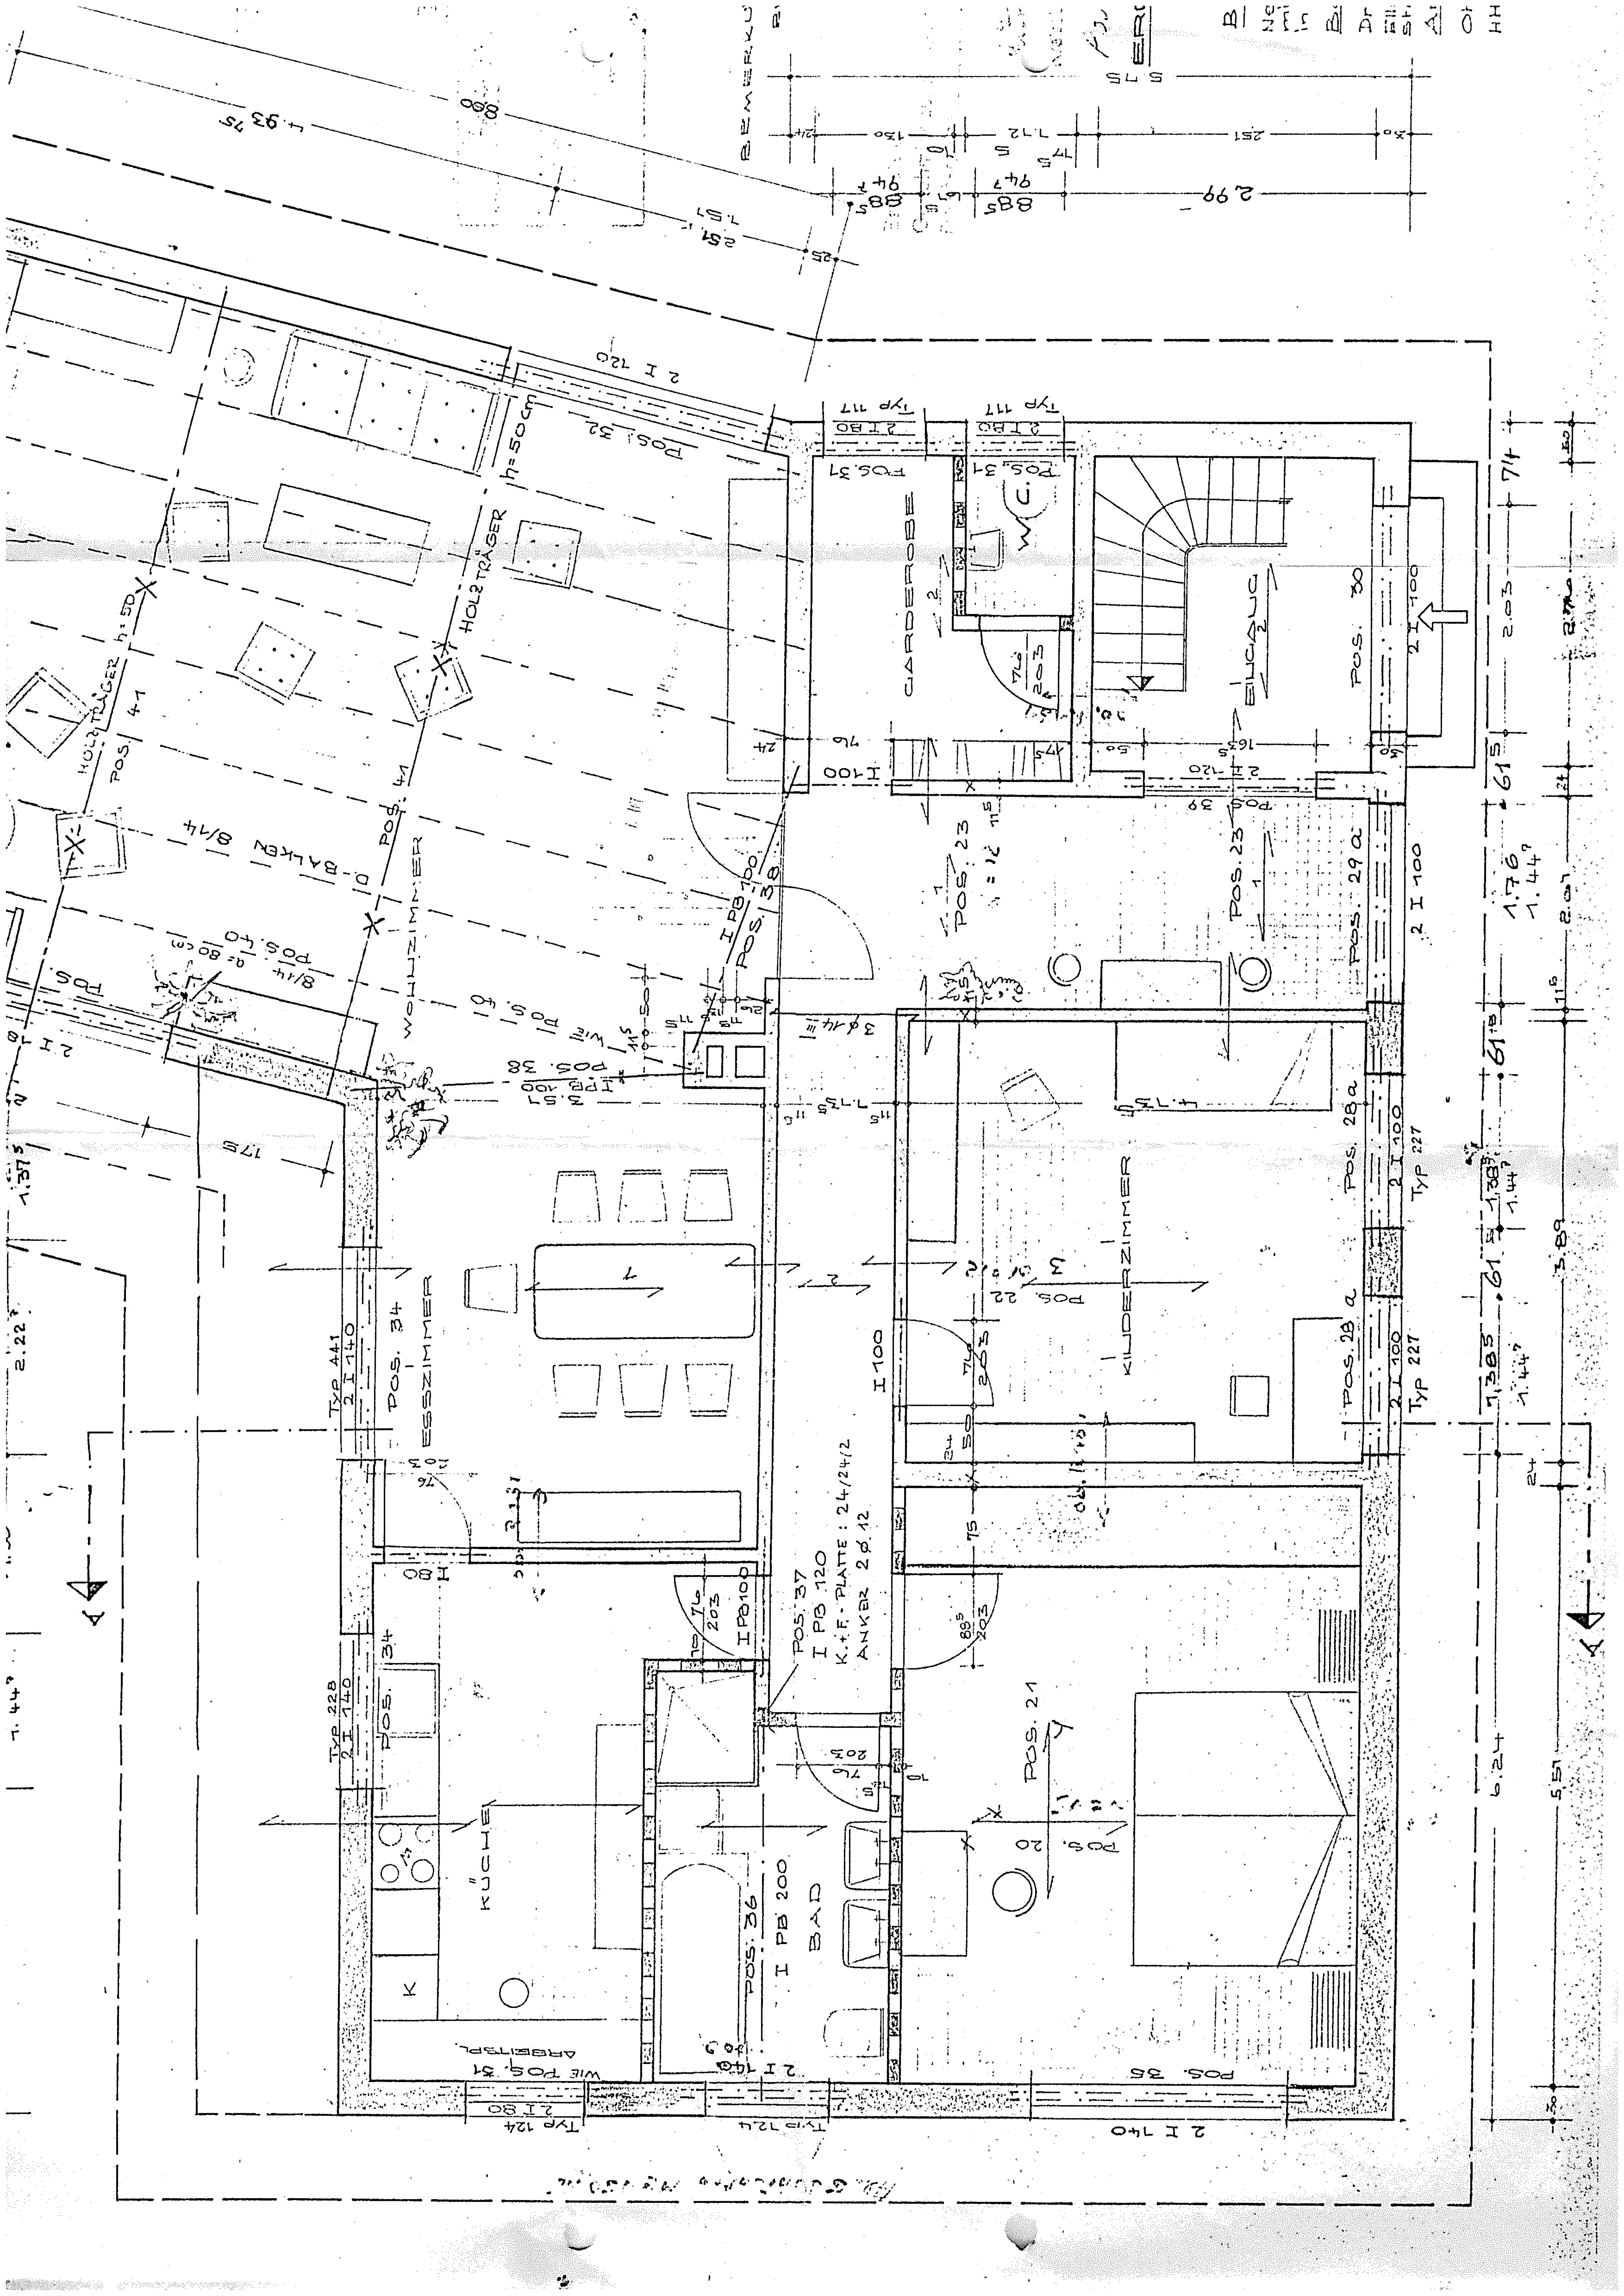
WOHNZIMMER
ESSZIMMER
KÜCHE
BAD
KINDERZIMMER
GARDEROBE
W.C.
EINGANG
HOLZTRÄGER h=50cm
D-BALKEN 8/14
POS. 41
POS. 34
POS. 36
I PB 200
POS. 37
I PB 120
K.+F.-PLATTE : 24/24/2
ANKER 2 ∅ 12
ARBEITSPL.
WIE POS. 31
POS. 35
POS. 21
POS. 20
POS. 22
POS. 23
POS. 38
I PB 100
TYP 441
2 I 140
TYP 228
TYP 227
2 I 100