


**JAWO BLUM
DT. ULZBURGERSTR-NELKENSTIEG
1. CHOSS**

- 1. STUFE
- 2. STUFE
15.10.

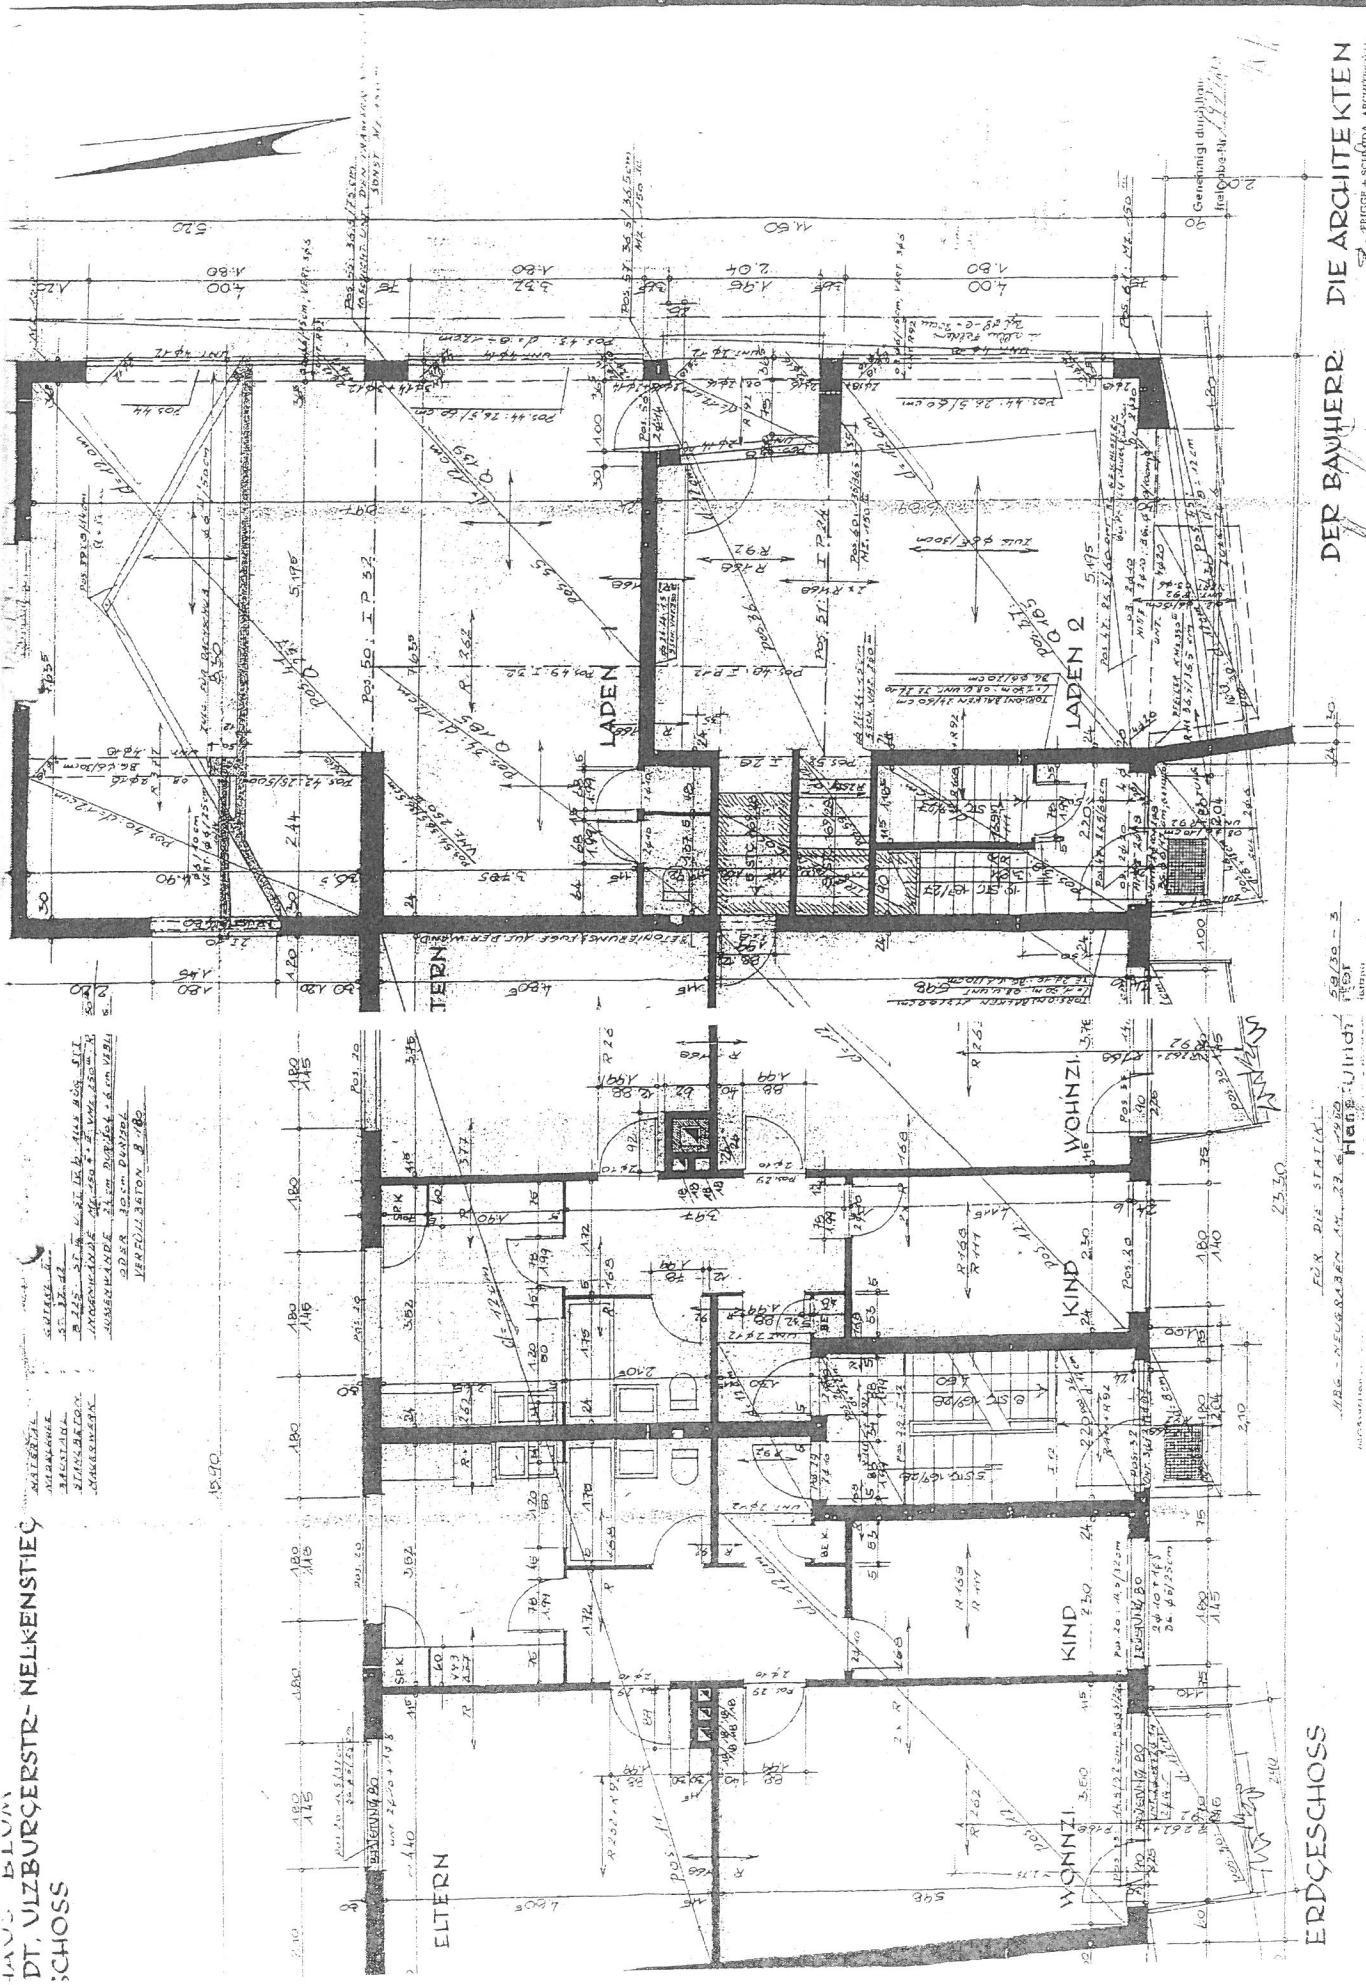

ERDGESCHOSS


DER BAUHERR DIE ARCHITECTEN
Herrn Ullmann

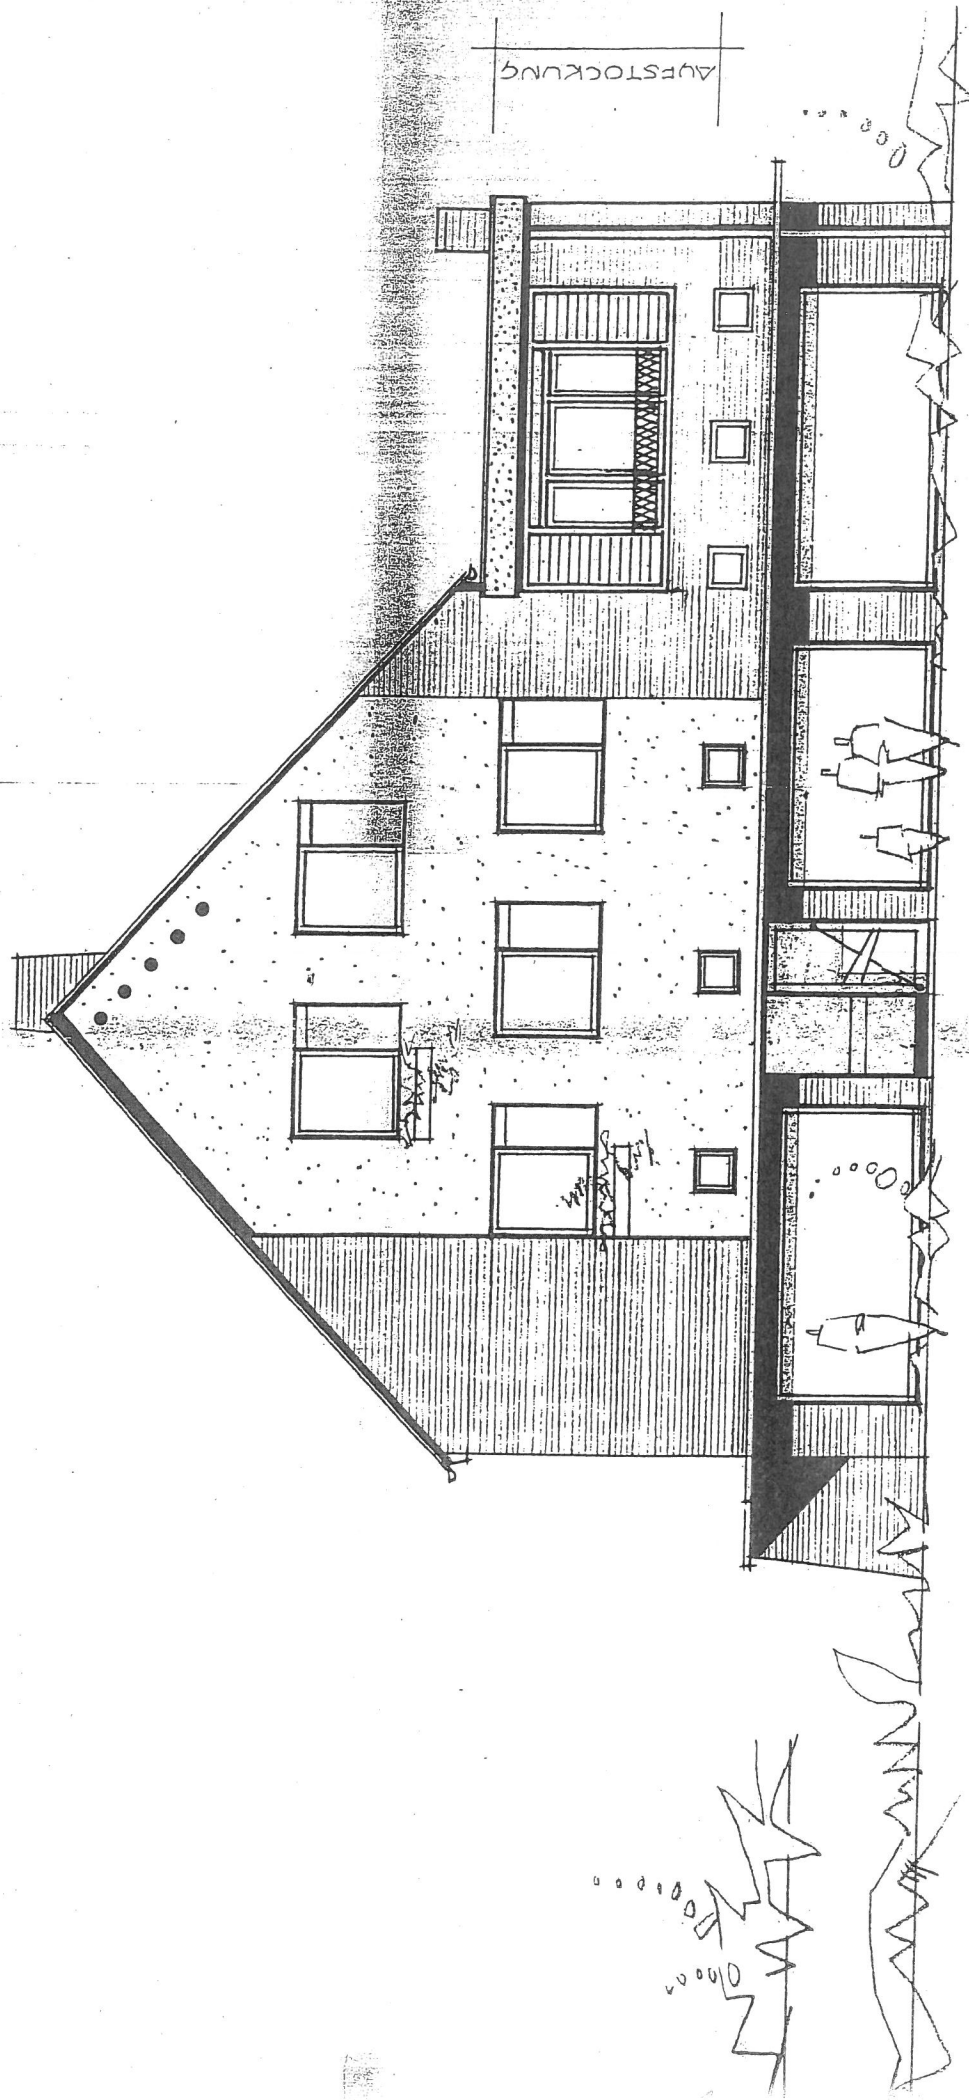

AUFSTOCKUNG

AUFSTOCKUNG

ANSICHT ULZBURGERSTR.